

Ostravská aukční síň s.r.o.

Poděbradova 909/41
702 00 Ostrava

| | | |
|-------------|------------------|------------|
| naše značka | vyřizuje | datum |
| 500/11/151 | Helena Bystřická | 27.01.2011 |

věc

Existence sítí

Obec: Český Těšín
Ulice: Neuvedeno
K.ú. - p.č.: Mosty u Českého Těšína-11,15,17,1132/1,1132/6

Vaše značka: LP/025/2011

Stavebník:
Neuvedeno

Účel stanoviska:
zpracování projektové dokumentace (mapový podklad)

Po prostudování předložené žádosti k existenci sítí Vám sdělujeme, že v zájmovém prostoru DOJDE K DOTČENÍ bezpečnostního, ochranného pásma VTL plynárenského zařízení (dle zákona č. 458/2000 Sb. v platném znění)

Jedná se o plánovanou výstavbu plynovodu DN 500 - nutná konzultace s odpovědným pracovníkem RWE Distribuční služby, s.r.o. # odbor výstavby sítí.

Dále Vám sdělujeme, že v zájmovém území se nachází nefunkční VTL plynovod DN 150. Plynovod je odstaven od funkční části VTL plynovodní sítě.

Při provádění prací požadujeme ve vyznačeném prostoru dbát zvýšené opatrnosti. Pracovníci provádějící stavební práce musí být o této skutečnosti prokazatelně seznámeni. V případě směrové nebo výškové kolize lze provést vyřiznutí části tohoto plynovodu. Tyto práce musí být konzultovány s odpovědným pracovníkem RWE Distribuční služby, s.r.o. - regionální operativní správy sítí.

Po prostudování předložené žádosti k existenci sítí Vám sdělujeme, že v zájmovém prostoru DOJDE K DOTČENÍ ochranného pásma plynárenského zařízení místních sítí: NTL Ochranné pásmo NTL, STL plynovodů a přípojek je v zastavěném území obce 1 m na obě strany od půdorysu. Předpokládaná hloubka uložení plynárenského zařízení cca 0,8 - 1,5 m.

Požadavky na zpracování projektové dokumentace v ochranném a bezpečnostním pásmu plynárenského zařízení provozovaného SMP Net, s.r.o. Ostrava

Poskytnuté údaje o poloze stávajících plynárenských zařízení lze použít POUZE PRO POTŘEBY ZPRACOVÁNÍ PROJEKTOVÉ DOKUMENTACE a nenahrazují stanovisko k projektové dokumentaci (dále jen PD). Informace o uložení plynárenských zařízení, případně další získané informace o těchto zařízeních smí být použity pouze pro uvedený účel a nesmí být poskytnuty třetí osobě ani dále jakýmkoliv způsobem šířeny a využívány.

Technické podmínky dotyku s plynárenským zařízením s námi projednejte a zapracujte do PD

RWE
Distribuční služby, s.r.o.

Plynárenská 499/1
657 02 Brno

T +420 532 221 111
F +420 545 578 571
E info_ds@rwe.cz
I www.rwe.cz

IČ: 27935311
DIČ: CZ27935311

Zápis do obchodního rejstříku:
Krajský soud v Brně,
oddl C, vložka 57165,
dne 26. 7. 2007

Bankovní spojení:
ČSOB
Číslo účtu: 17837923
Kód banky: 0300

stavby.

Pro projekt doporučujeme plynárenské zařízení vytyčít na základě Vaší objednávky (kontakt: www.rwe-ds.cz nebo Zákaznická linka 840 11 33 55), příp. ověřit jeho polohu sondami. V případě Vašeho zájmu o digitální formu polohy plynárenských zařízení v zájmovém prostoru je možné požádat RWE Distribuční služby, s.r.o. odbor pořizování dat plynárenského majetku (e-mail: gis@rwe-smp.cz).

Podmínky pro umístění stavby do bezpečnostního pásma VTL zařízení stanoví odpovědný pracovník regionální operativní správy plynárenských sítí RWE Distribuční služby, s.r.o.

Žádost na zřízení nového odběrného místa nebo rozšíření spotřeby plynu musí být podána na zákaznické kanceláři společnosti RWE Zákaznické služby, s.r.o. Pro určení místa napojení a průběhu trasy je potřeba k žádosti předložit snímek katastrální mapy. Formulář žádosti o připojení k distribuční soustavě včetně pokynů je dostupný na: <http://www.rwe-gasnet.cz/cs/zadosti/smp/> (část Žádosti)

PD ve které budou zakreslena plynárenská zařízení dle poskytnutých mapových nebo elektronických podkladů požadujeme předložit v měřítku 1:500, popř. 1:1000.

PD musí řešit vzájemný vztah nově projektované stavby a stávajícího plynárenského zařízení (okótováním a popisem v technické zprávě) ve smyslu zákona č. 458/2000 Sb. v jeho platném znění, ČSN EN 1594 a TPG 702 04, ČSN EN 12007 - 1/2/3/4, TPG 702 01, ČSN EN 12186 a ČSN 73 6005.

PD plynárenského zařízení, bude svým obsahem, členěním a značením odpovídat Příloze č. 1, Vyhlášky č. 499/2006, části A až F a 2. Inženýrské sítě.

TOTO STANOVISKO NELZE POUŽÍT PRO JEDNÁNÍ SE STAVEBNÍM ÚŘADEM ANI PRO REALIZACI STAVBY.

Toto stanovisko platí pouze pro území a stavební objekty vyznačené v předložené dokumentaci a to 12 měsíců ode dne jeho vydání.

Kontakt naleznete na www.rwe-ds.cz nebo Zákaznická linka 840 11 33 55

V případě další korespondence nebo jednání (změna stavby) uvádějte naši značku (číslo jednací) a datum tohoto stanoviska.


Stanovisko bylo vydáno na základě plné moci udělené provozovatelem distribuční soustavy SMP Net, s.r.o.

Zpracoval:
Helena Bystřická
technik plynárenských zařízení
pracoviště ROSS-Karviná
+420595142423
helena.bystricka@rwe.cz

Přílohy:
2 x Orientační snímek polohy plynárenského zařízení


Rozdělovník:
Neuvedeno

RWE Distribuční služby, s.r.o.
Plynárenská 499/1
657 02 Brno

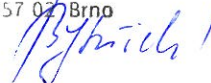

-19-

DS

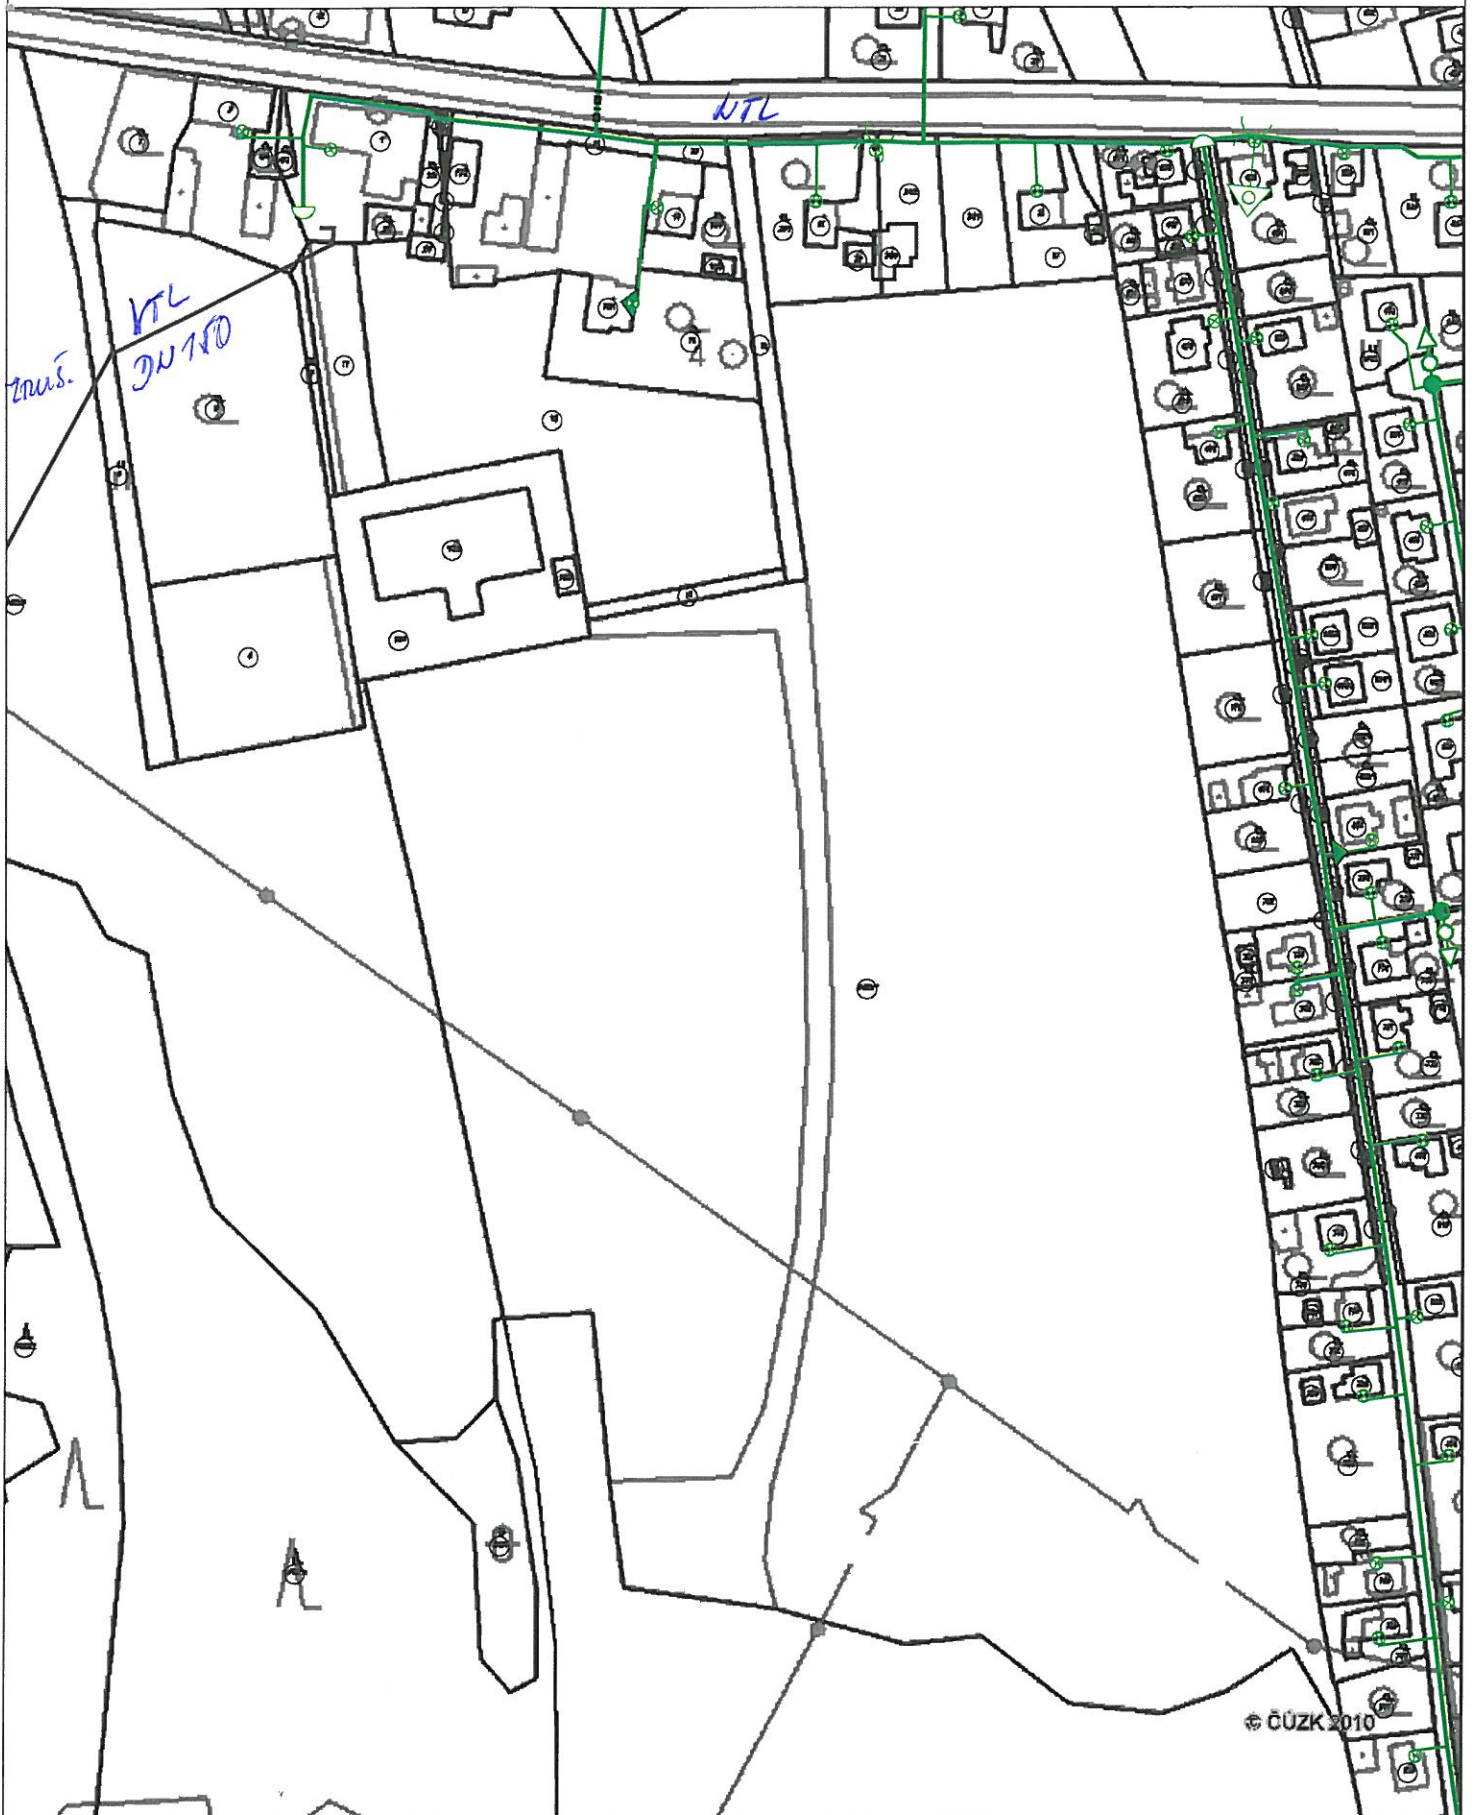

Měřítko: 1:2200


str. 1 / 1

Vytvořil: hbystric

Popis: 500/m/157

Datum: 25.01.2011

DS

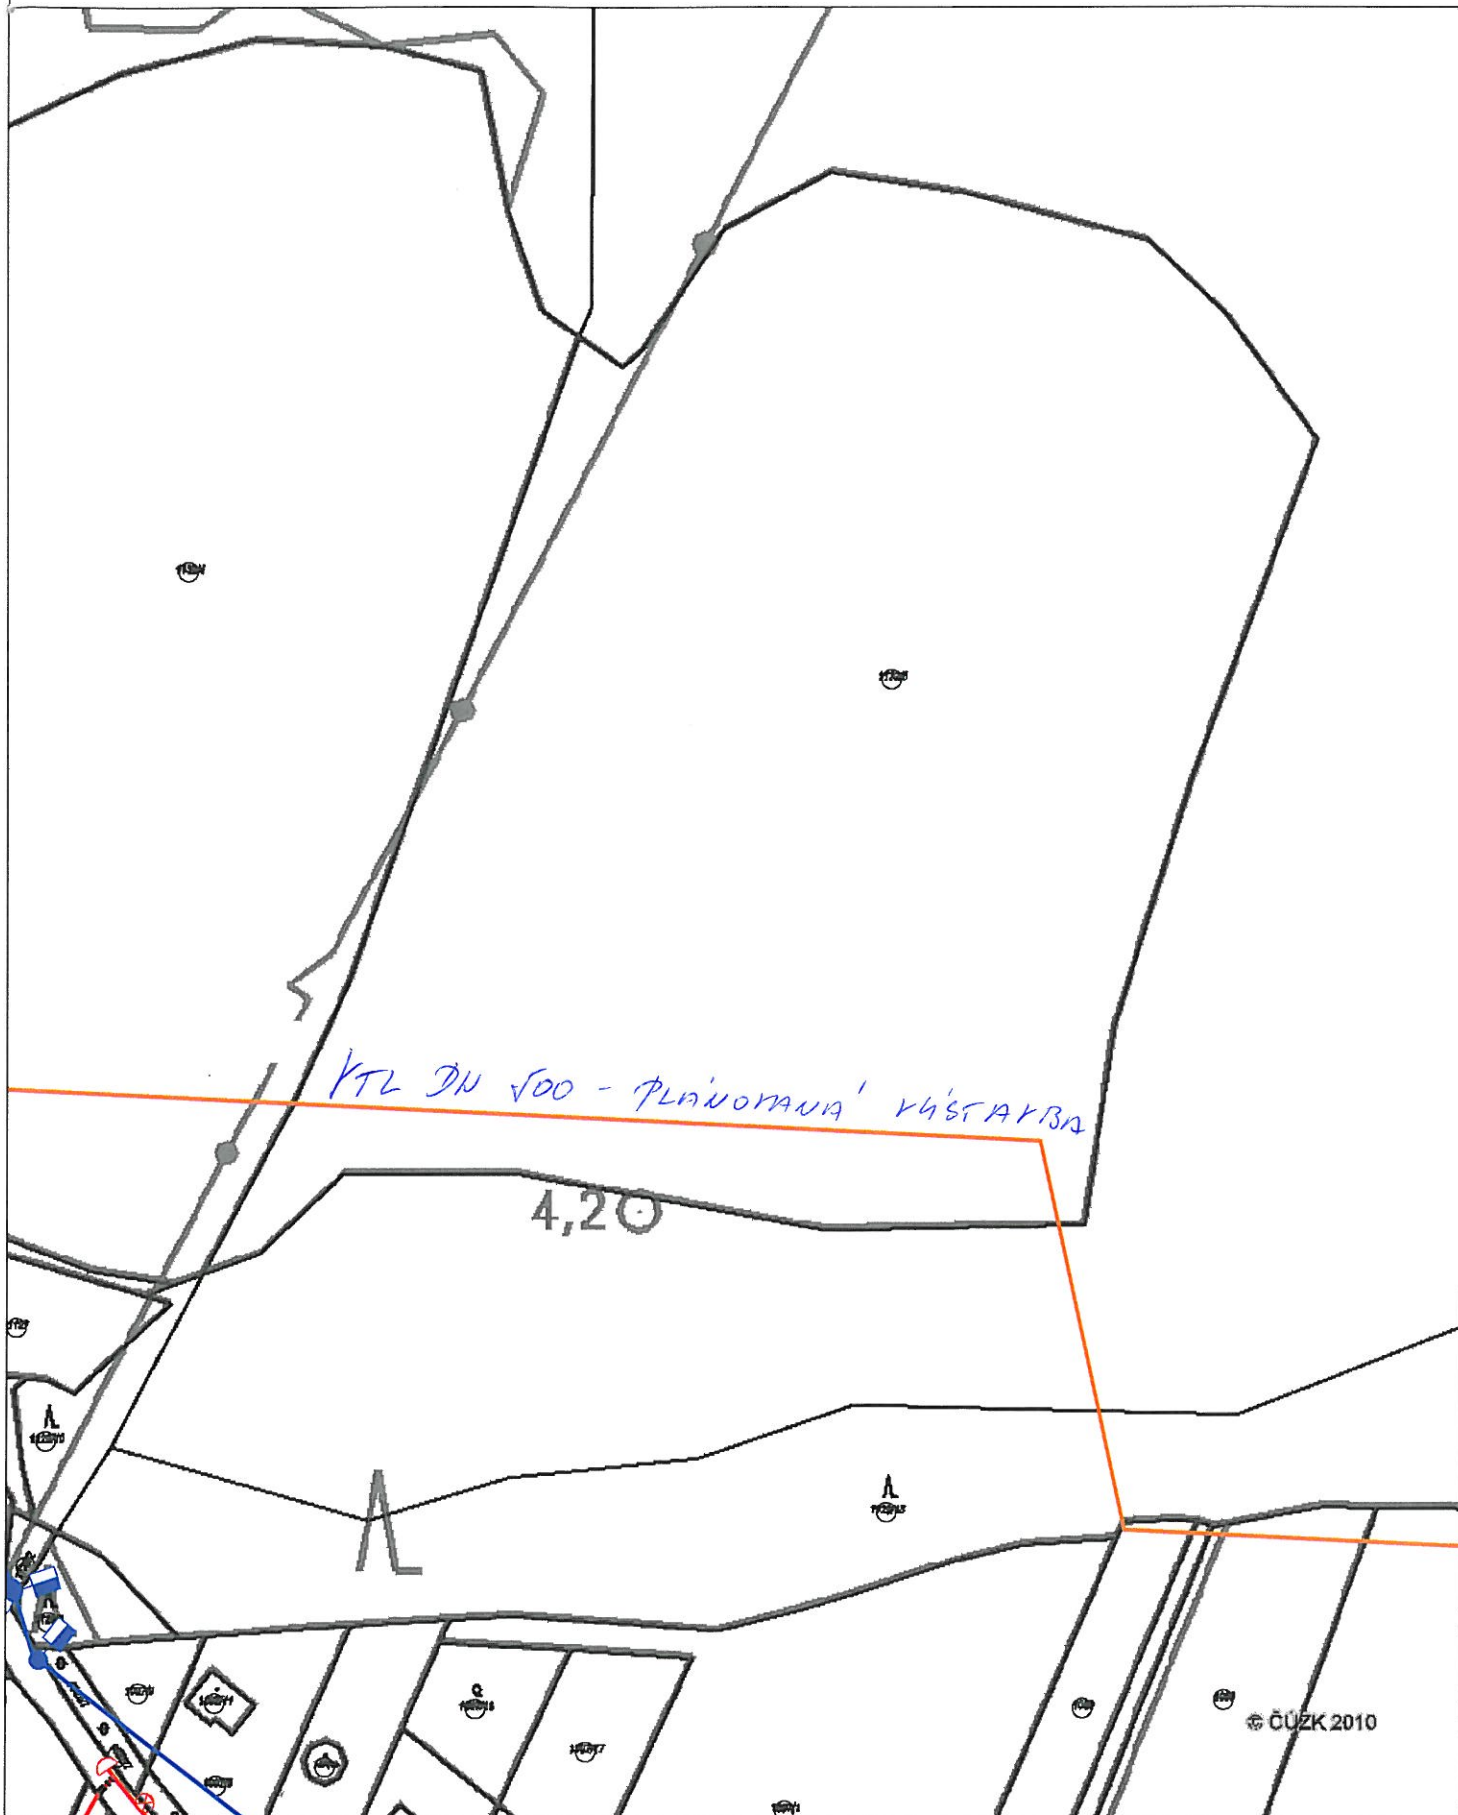

Měřítko: 1:1500

str. 1 / 1

Vytvořil: hbystric

Popis: 500/11/151

Datum: 25.01.2011