


Wohnhaus

ing. Viktor Obratschay Mor. Ostrava uf. matteottiho parc. č. 2309/4

P. 0. Nr. 15.



Erdgeschoss - Grundriss

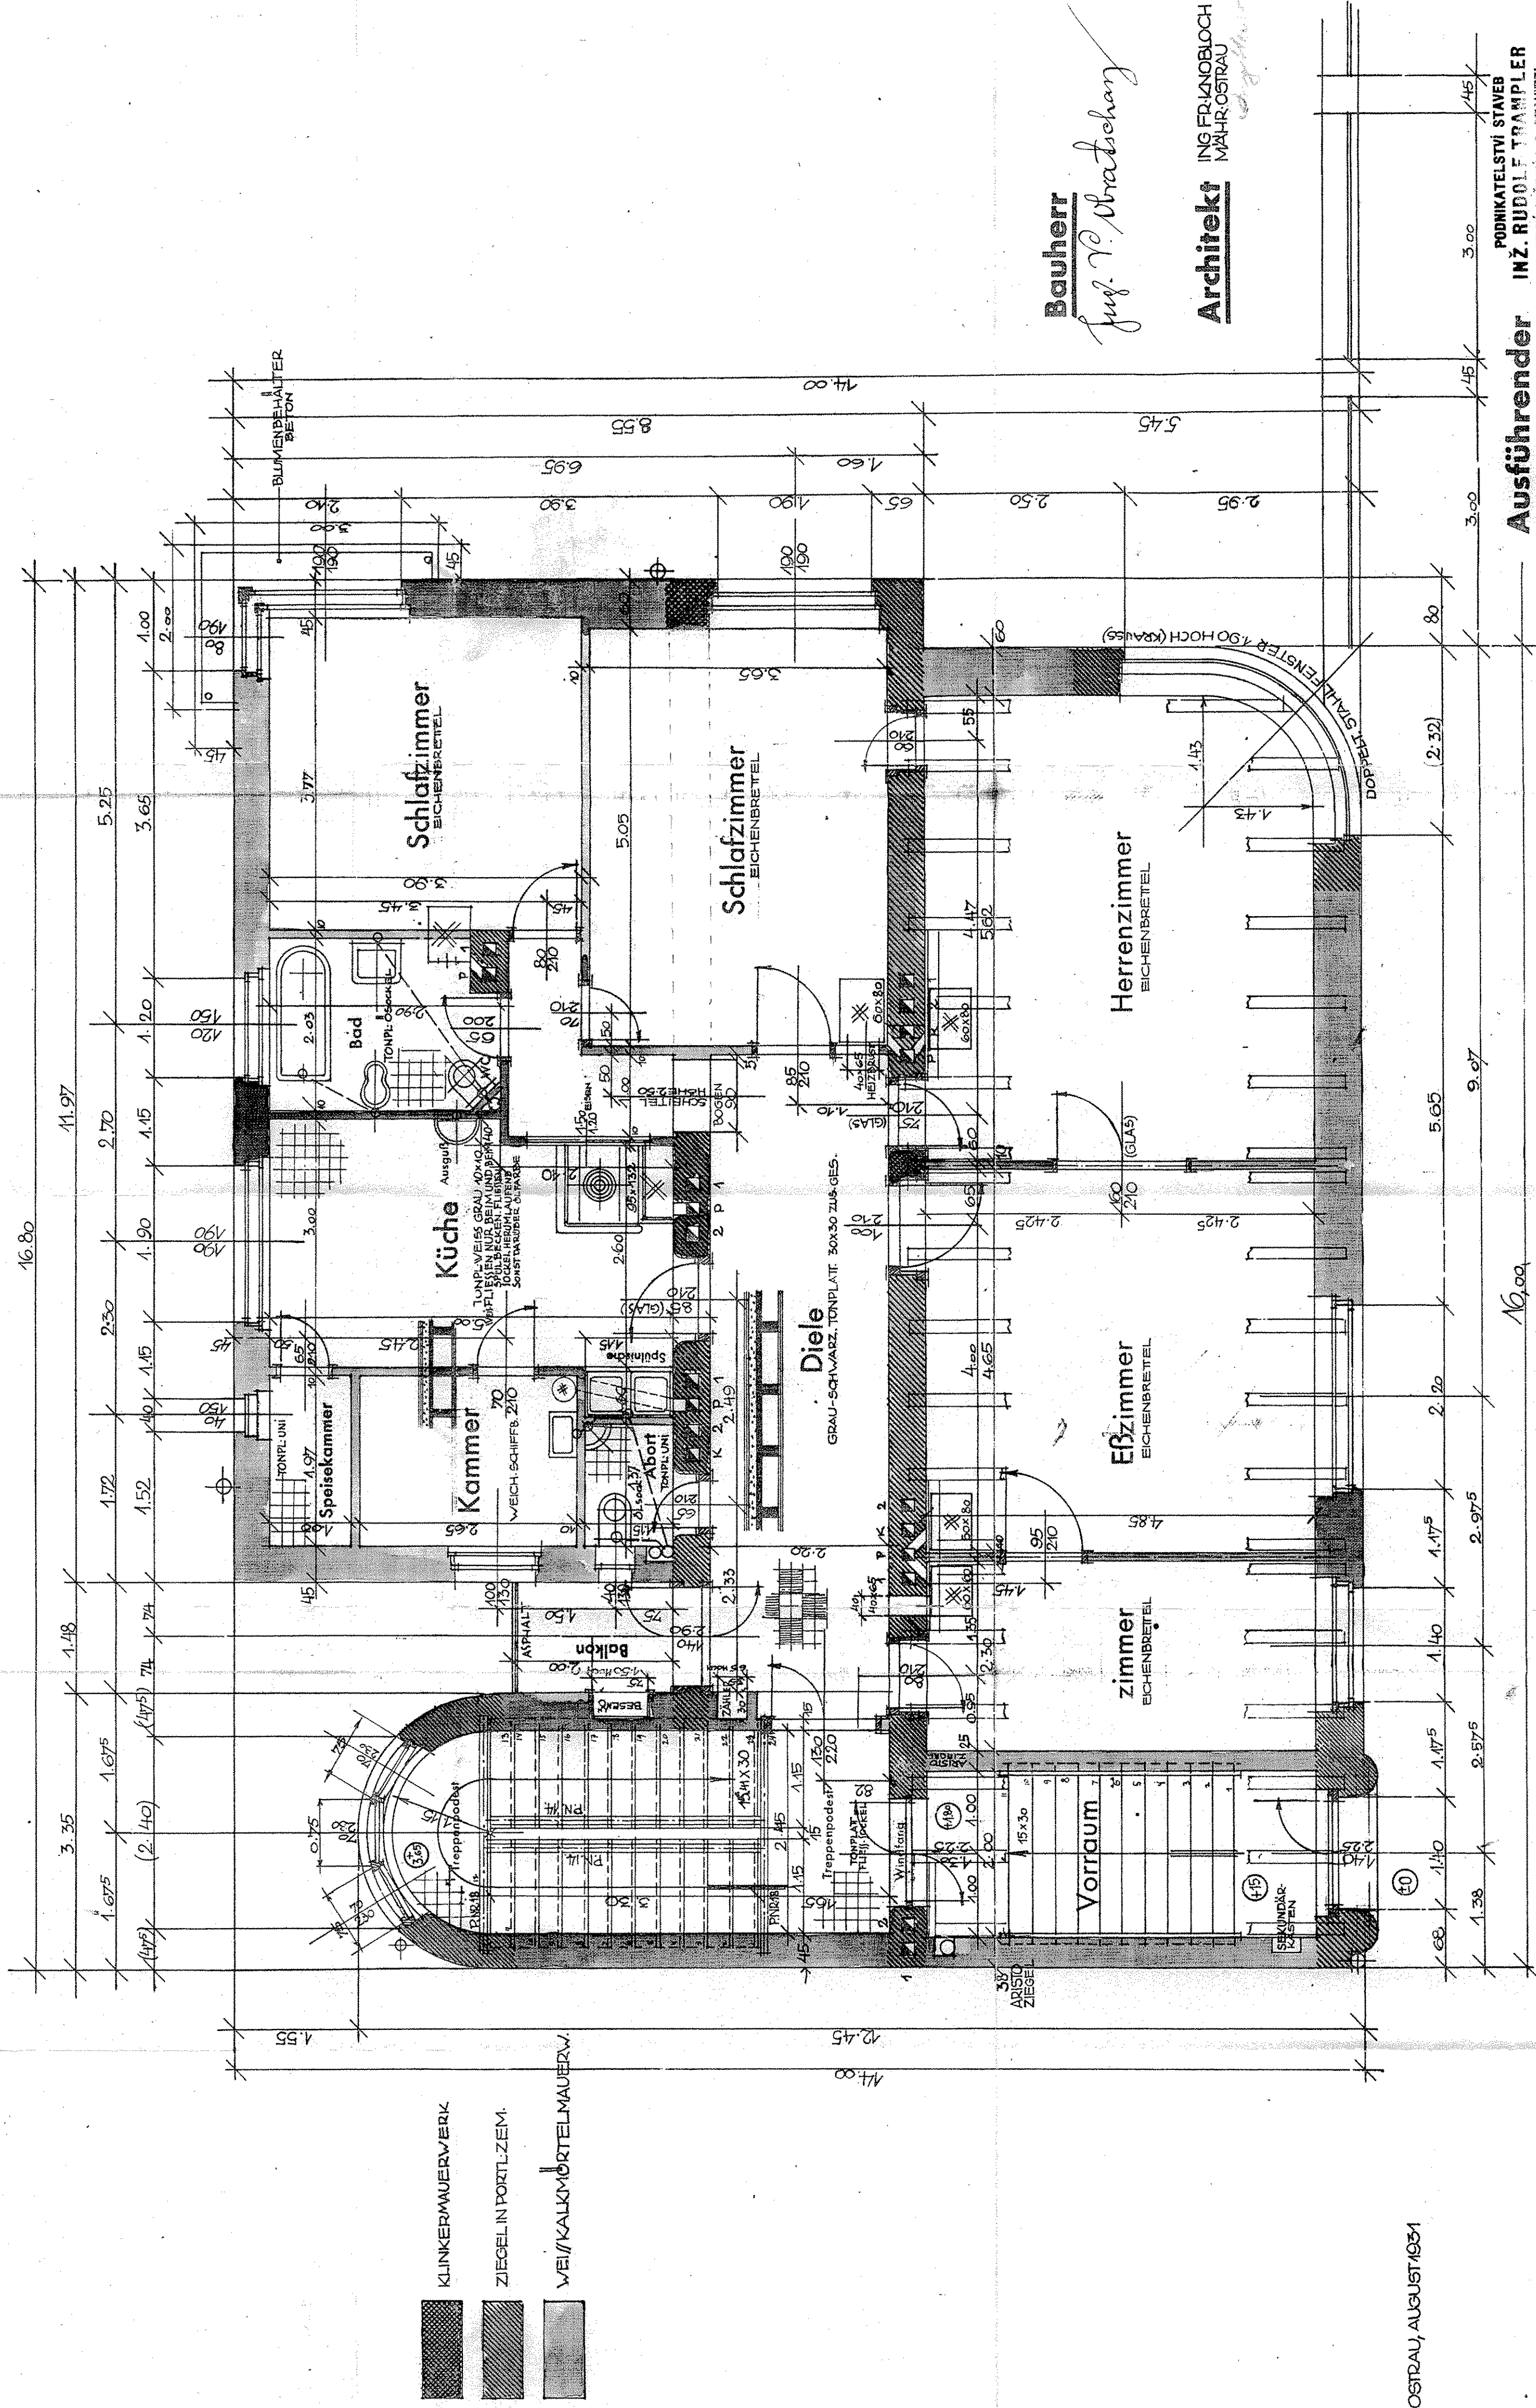

Bauherr

Ing. V. Obratschay

Architekt

Ing. Rudolf Trampler

Ausführender

Podnikatelství Staveb
Ing. Rudolf Trampler
Civilní inženýr a stavitel
Moravská Ostrava

MASSSTAB 1:50