



Wohnhaus

ing. Viktor Obratschay Mor. Ostrava uf. matteottiho par. č. 2309
4

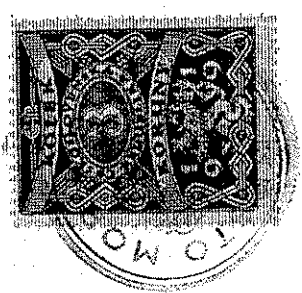

1. Geschoss-Grundriss

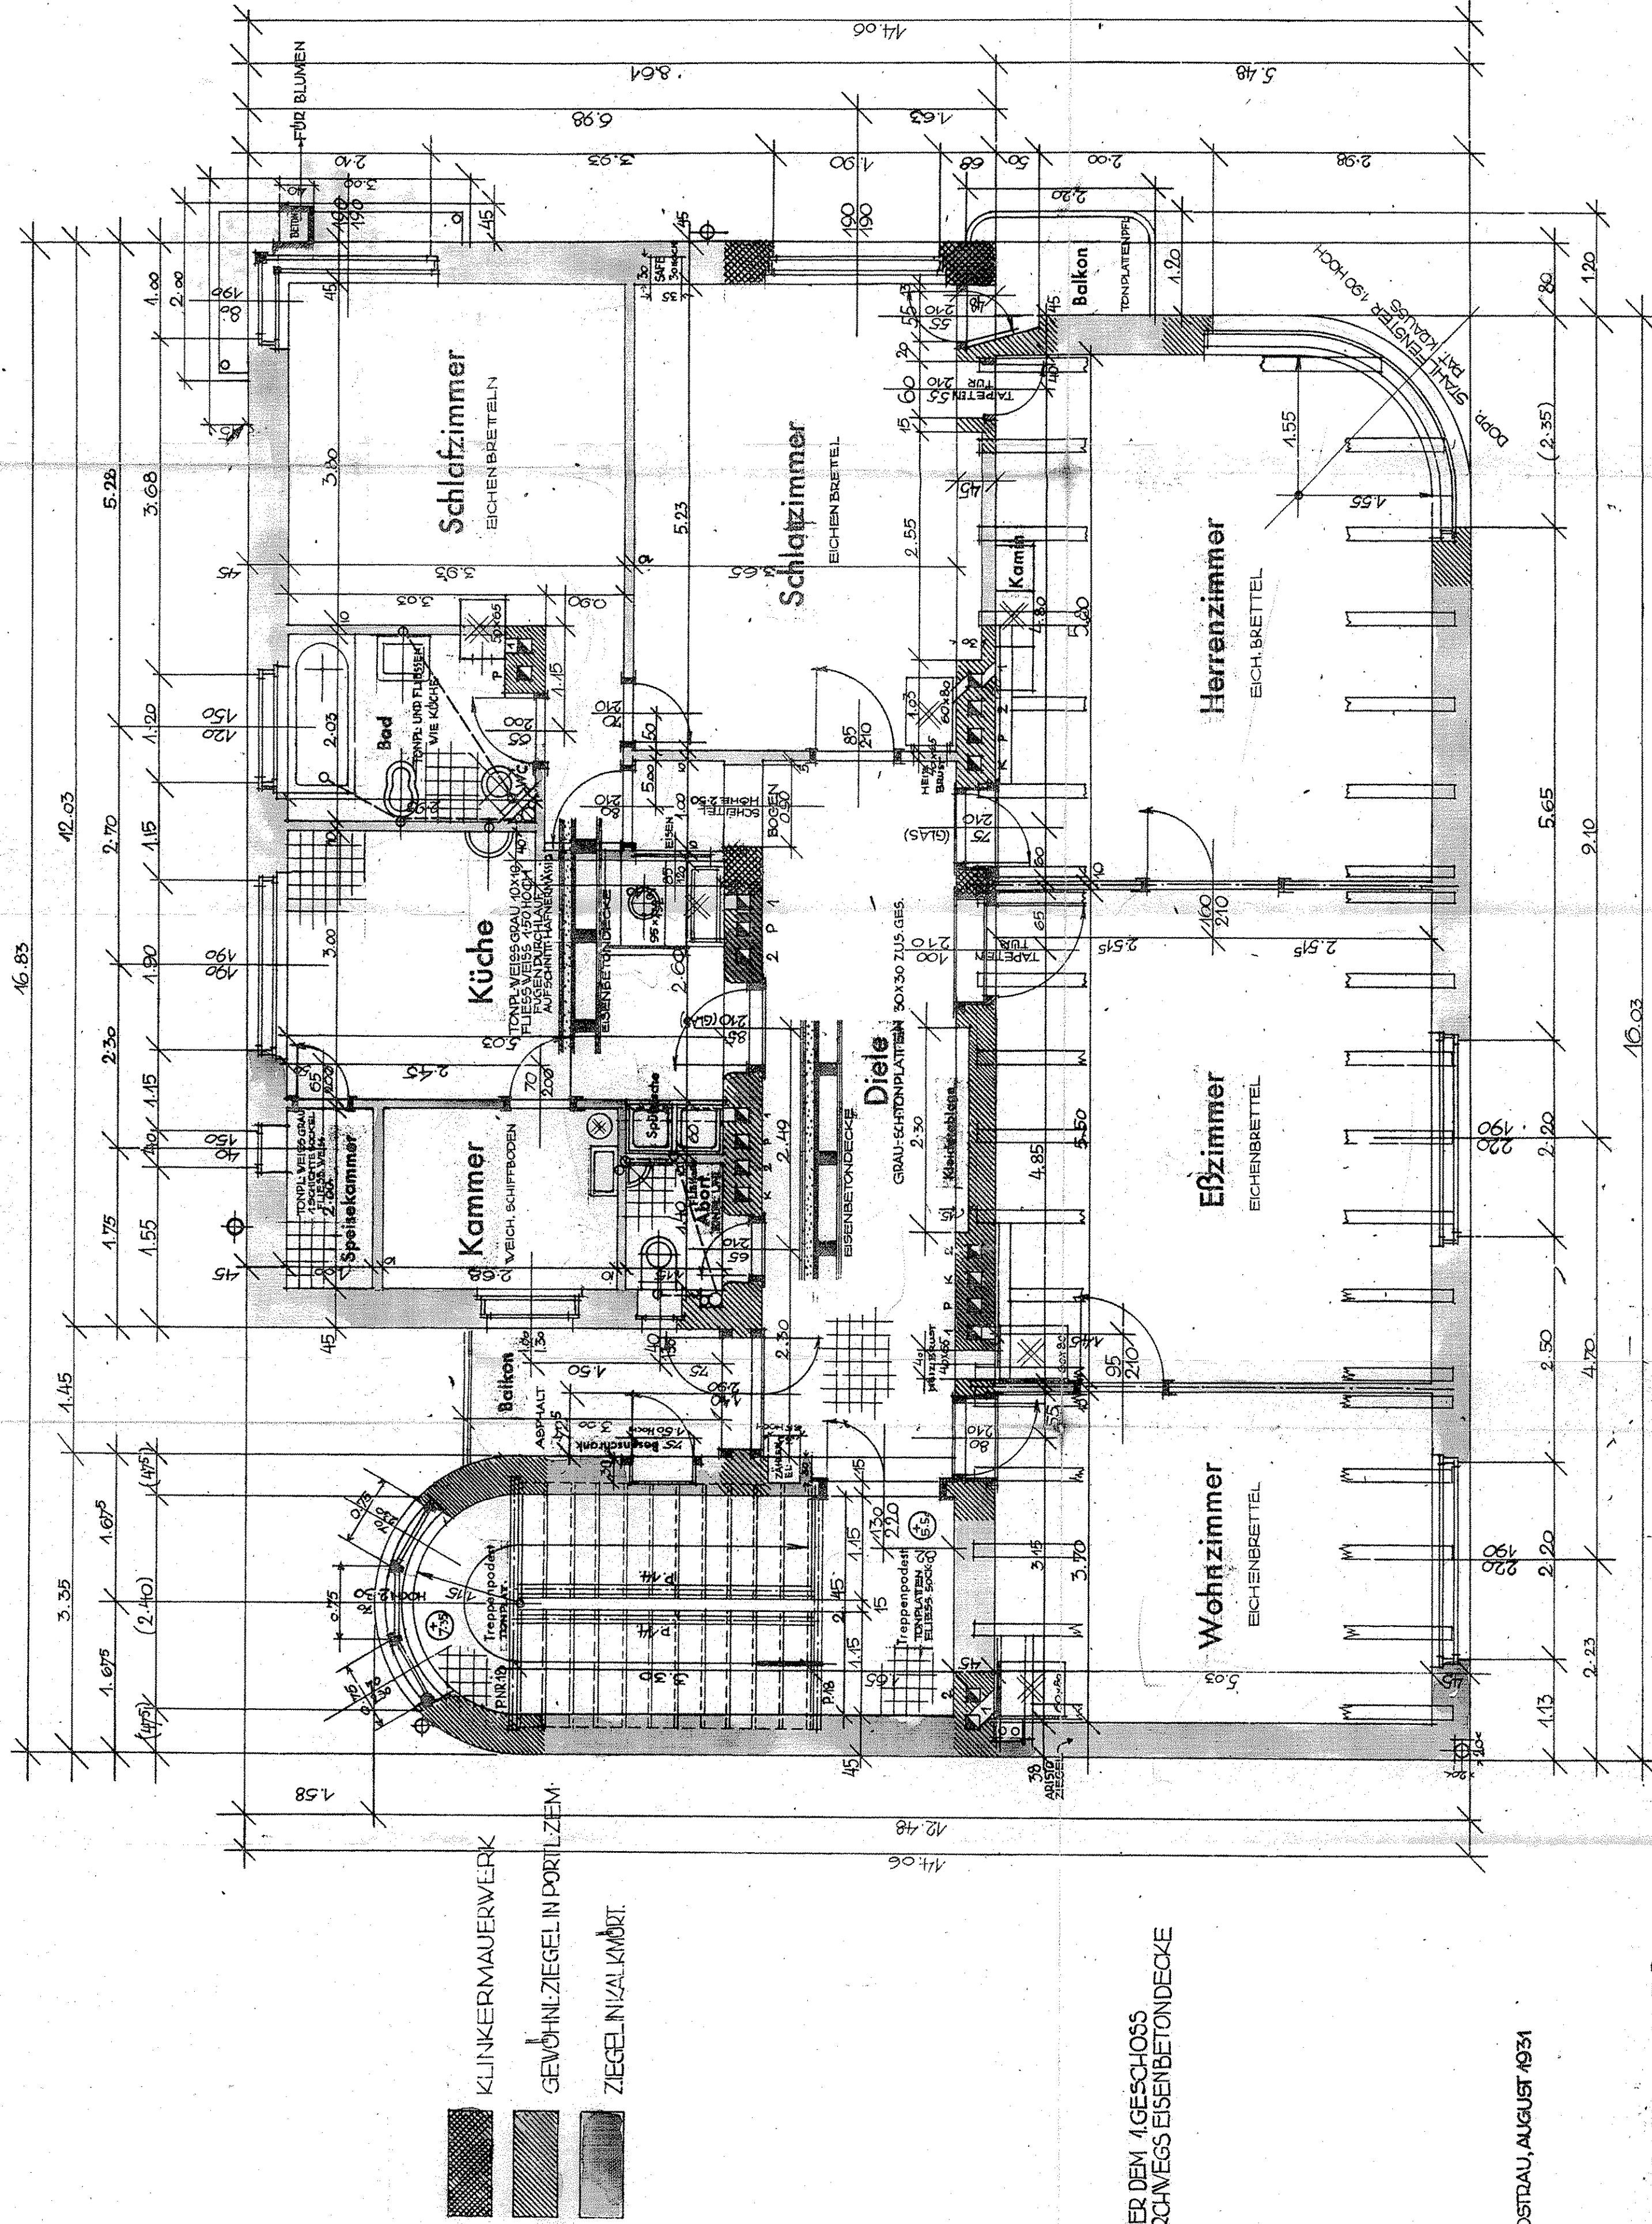

- KLINKERMAUERWERK
- GEWÖHNL. ZIEGEL IN PORTL. ZEM.
- ZIEGEL IN KALKMÖRT.

ÜBER DEM 4. GESCHLOSSE
DURCH DEN EISENBETONDECKE

M. OSTRAU, AUGUST 1934

MASSSTAB 1:50

Bauherr

ing. V. Obratschay

Architekt

ING. FRANKENBLOCH
MAHR-OSTRAU

Ausführender

PODNIKATELSTVÍ STAVBY
ING. RUDOLF TRAMPLER
CIVILNÍ INŽENÝR A STAVITEL
MORAVSKÁ OSTRAVA