



LEGENDA

	KANCELÁŘE
	SKLADY
	PRODEJNÍ PLOCHY
	CHODBY, SCHODIŠTĚ, VÝTAHY
	WC, ŠATNY
	RESTAURACE, BAR
	TECHNICKÉ MÍSTNOSTI, KOTELNA, VZDUCHOTECHNIKA
	UČEBNY
	SÁL, SALONKY, ŠKOLÍCÍ MÍSTNOSTI

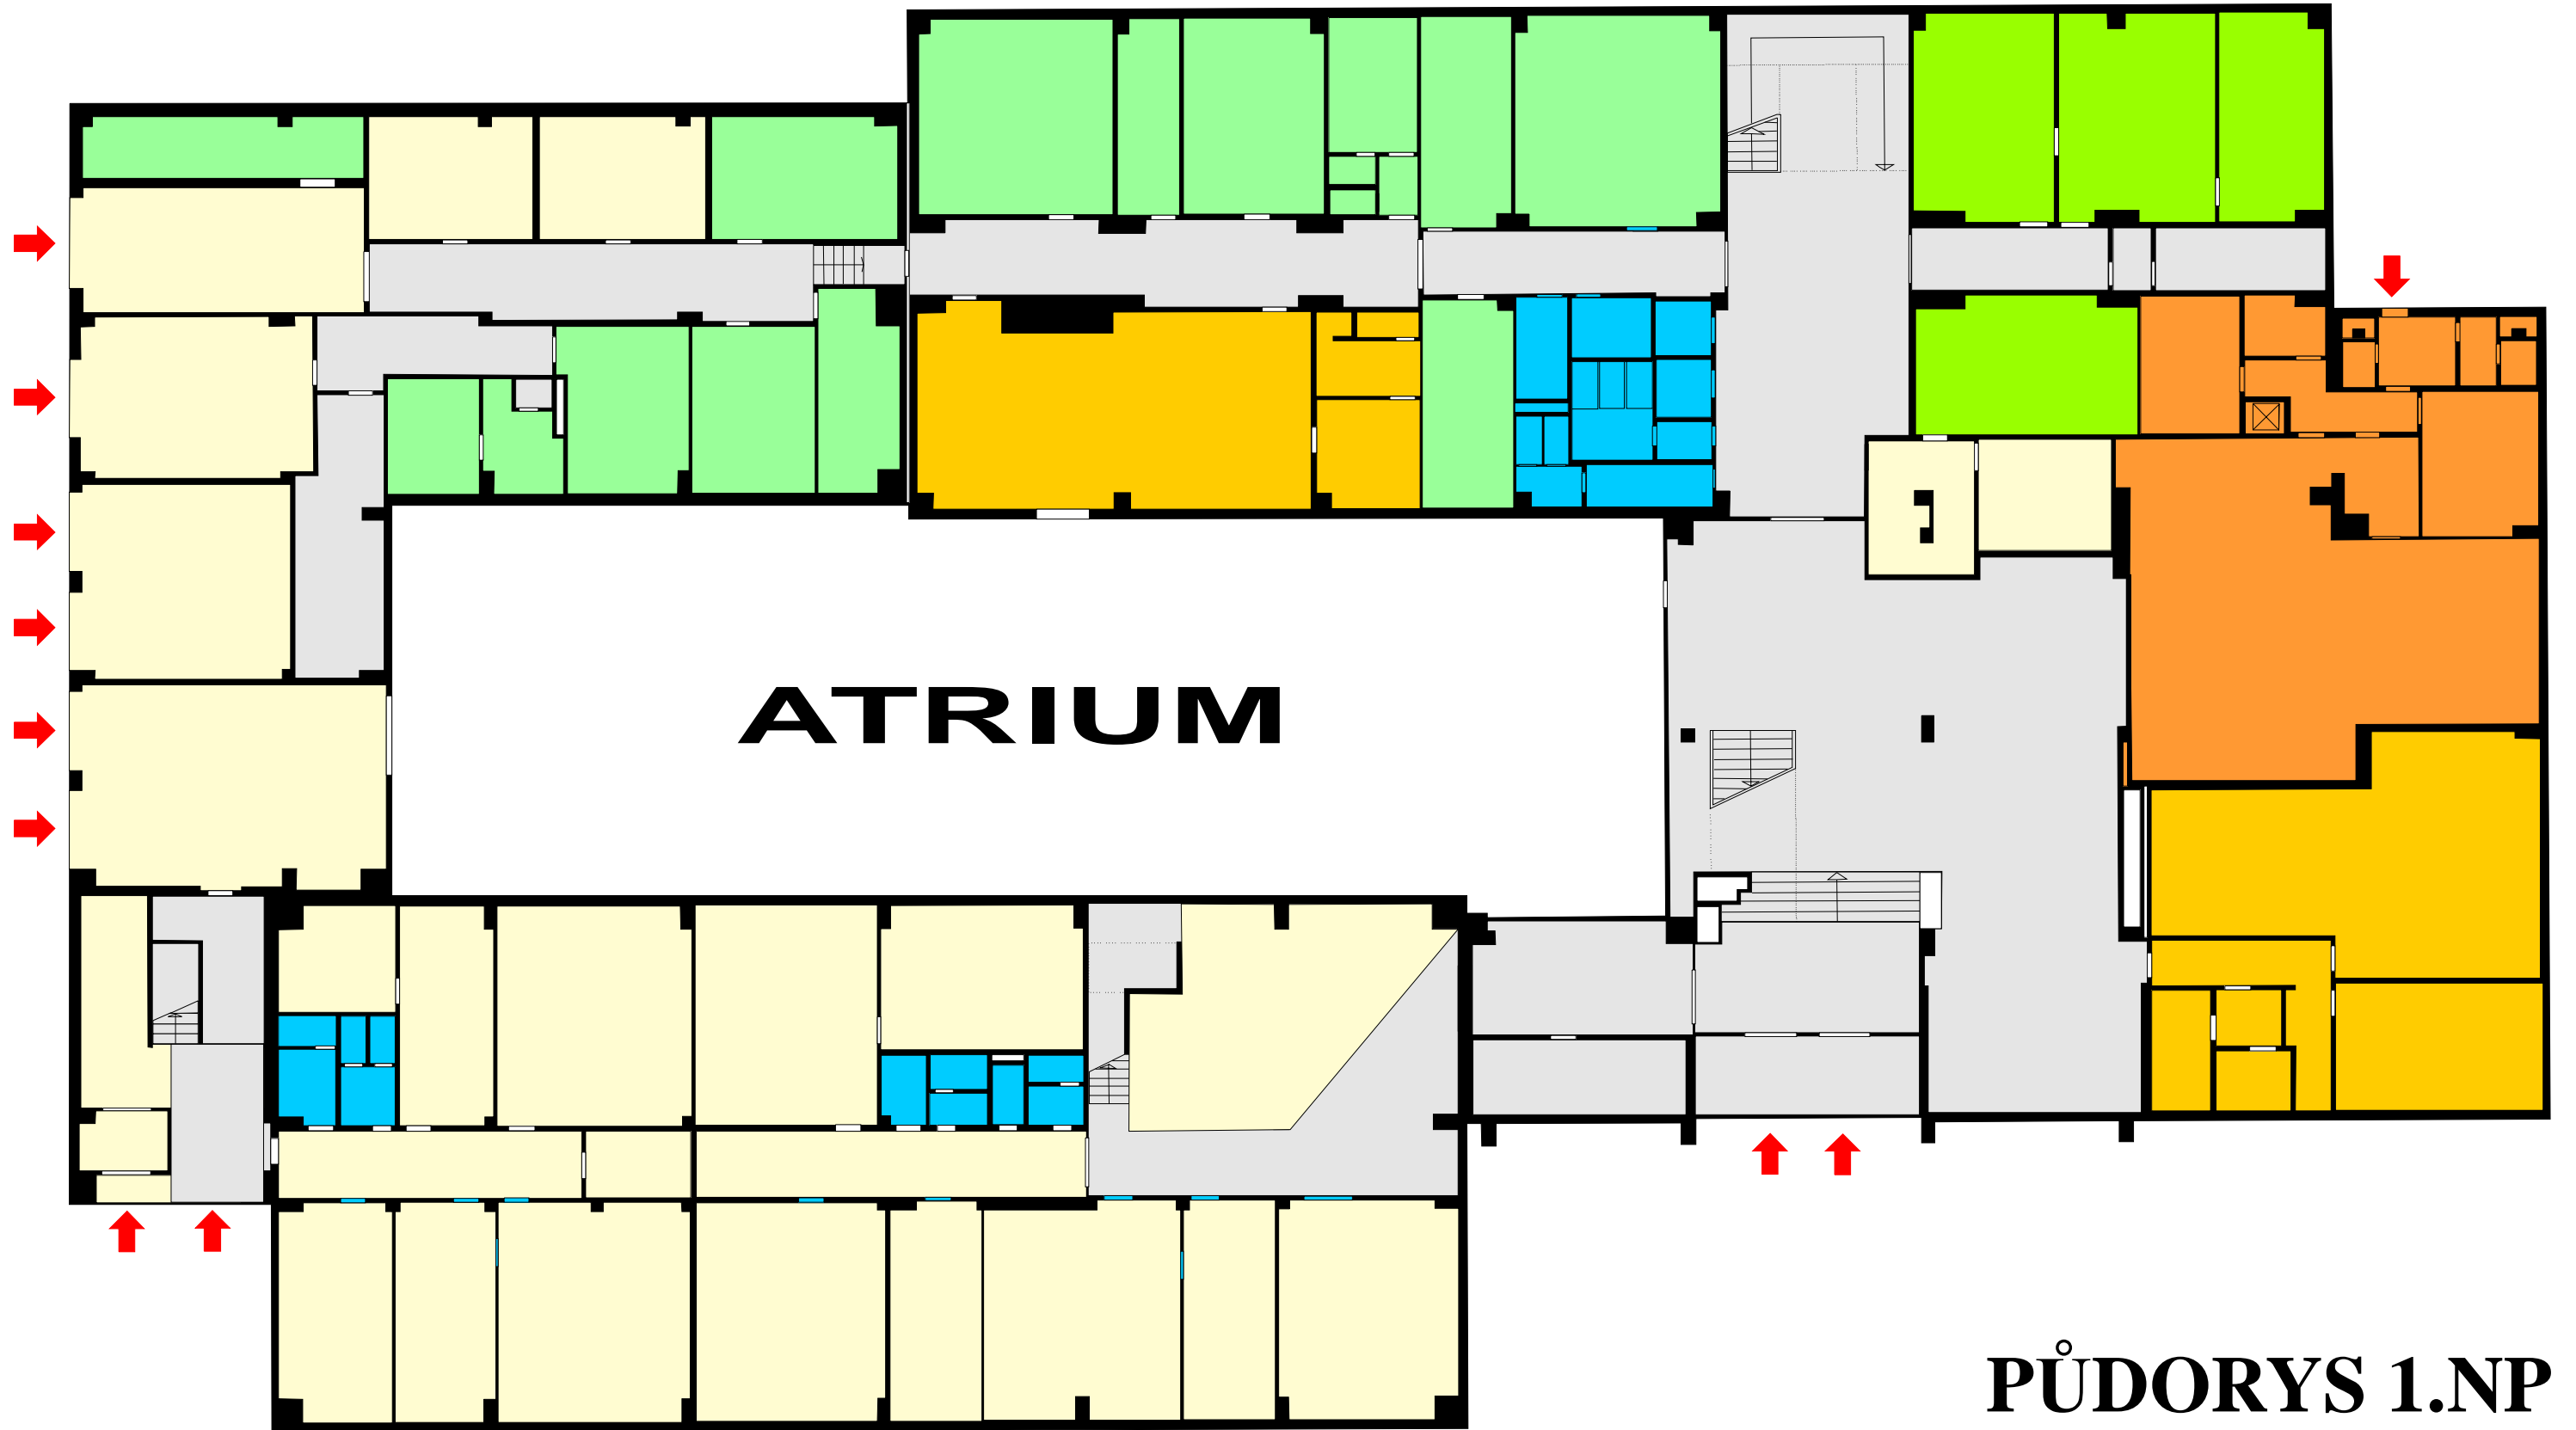


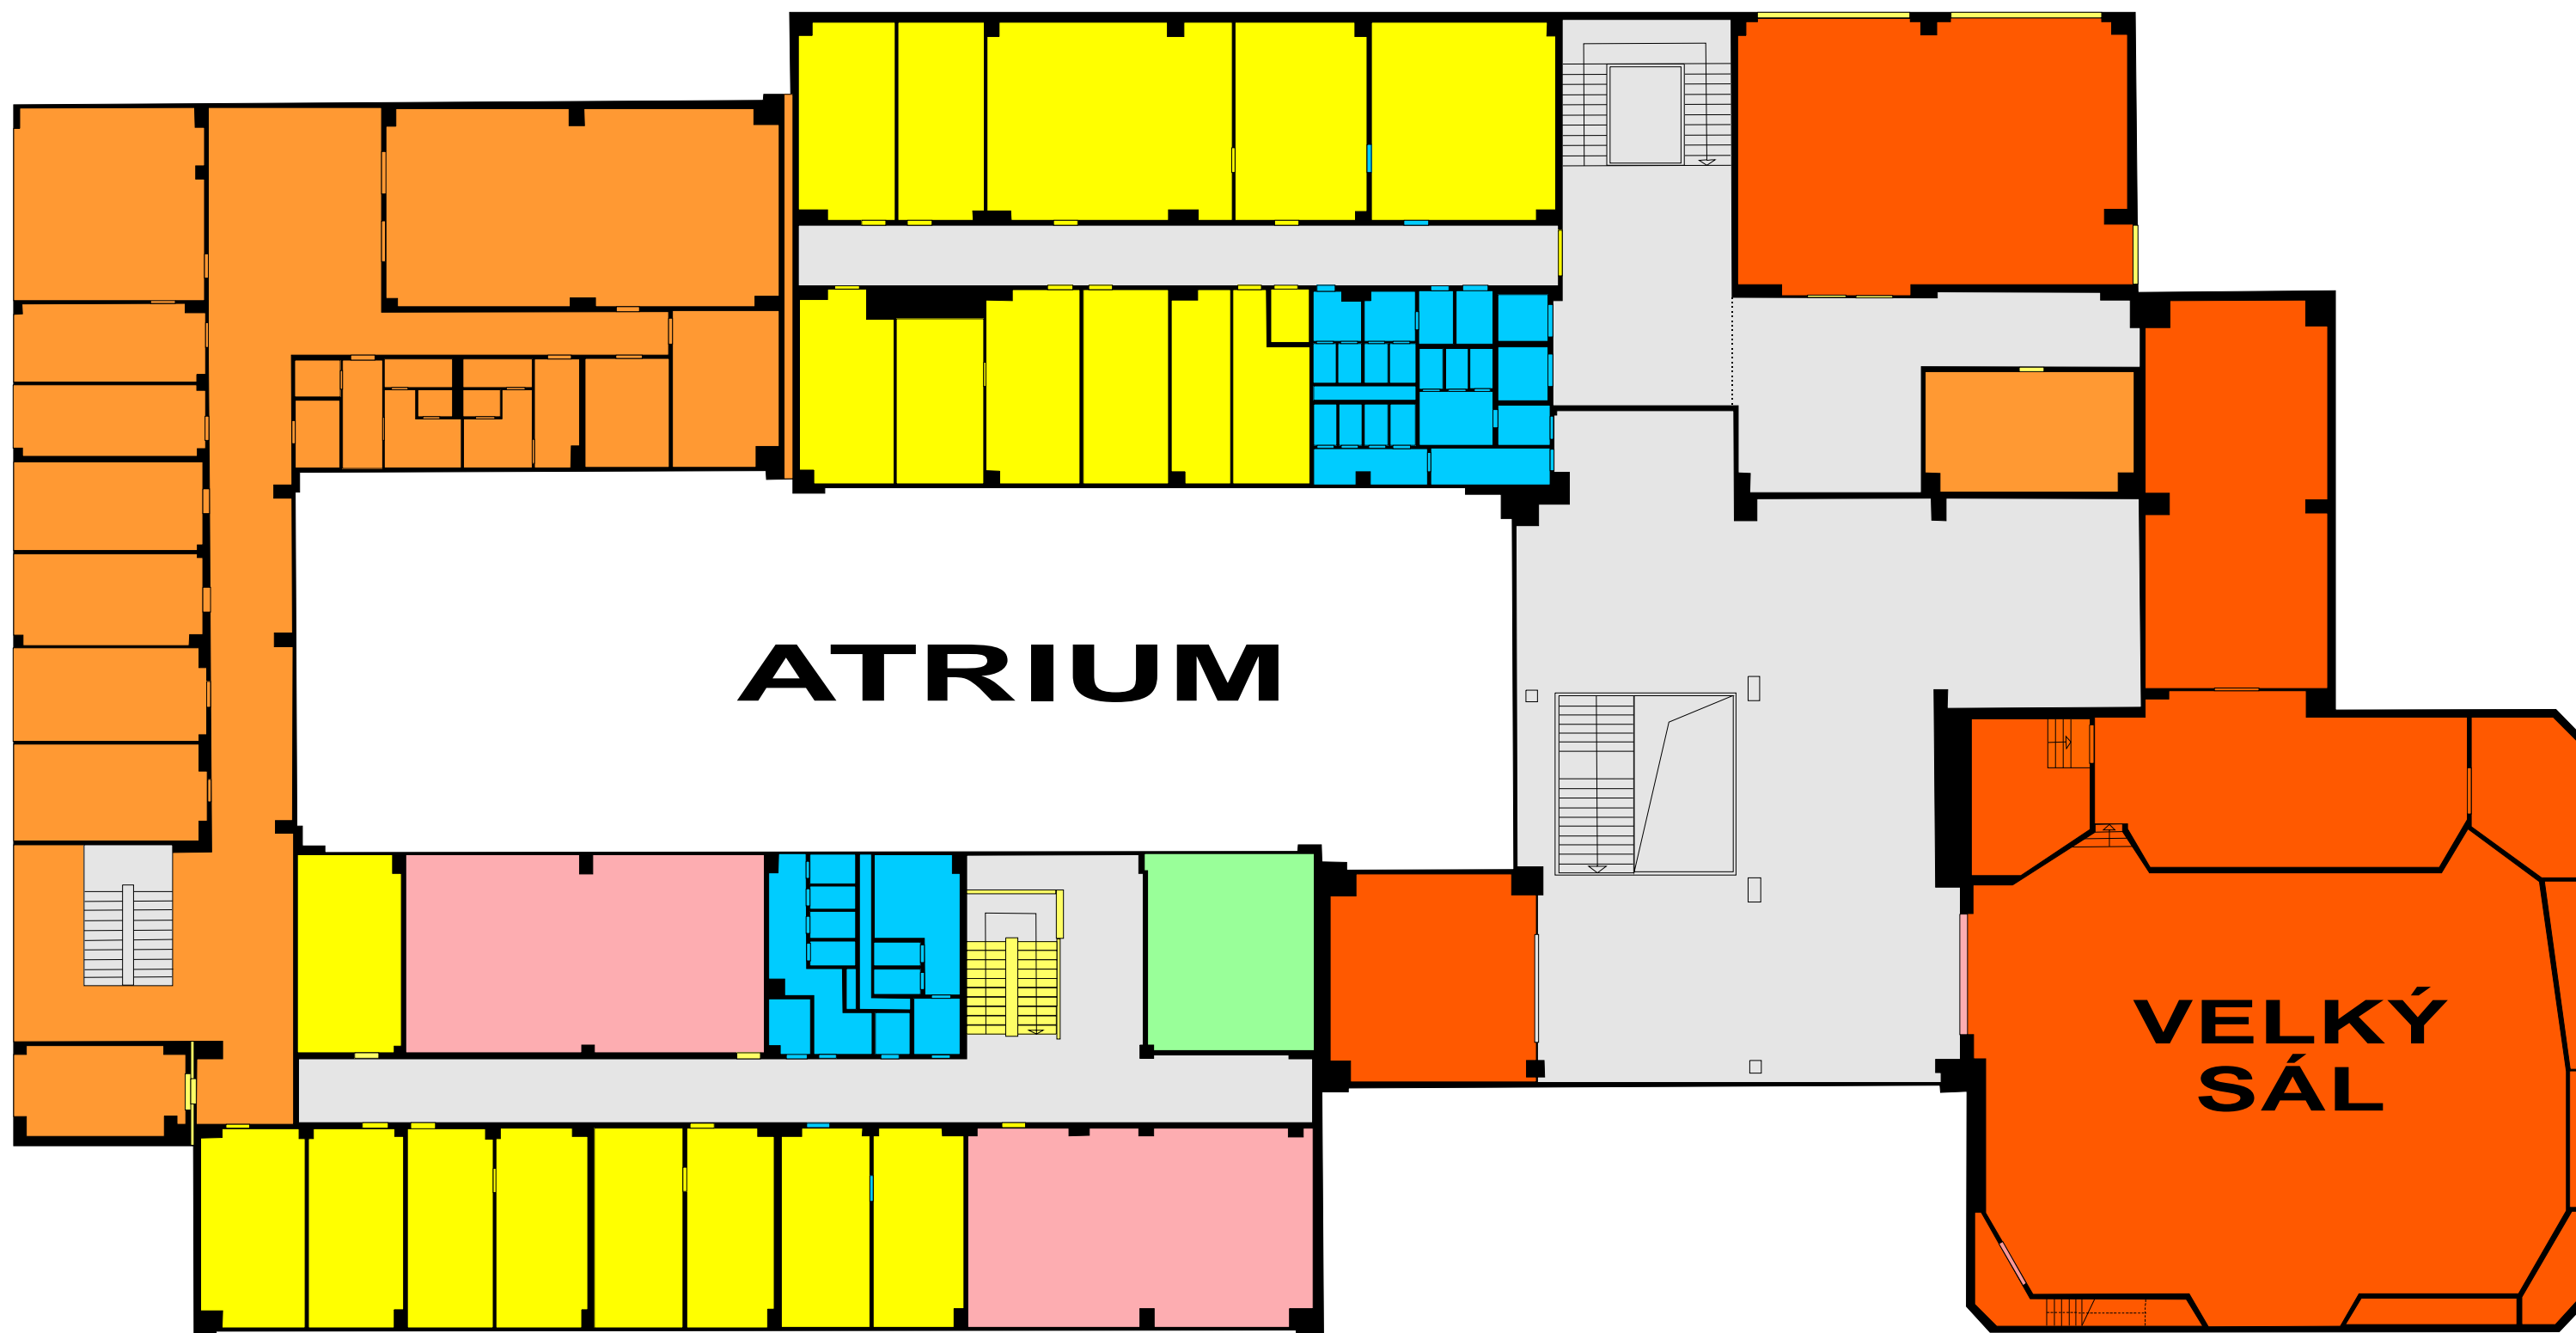


ATRIUM

**VELKÝ
SÁL**


PŮDORYS 2.NP

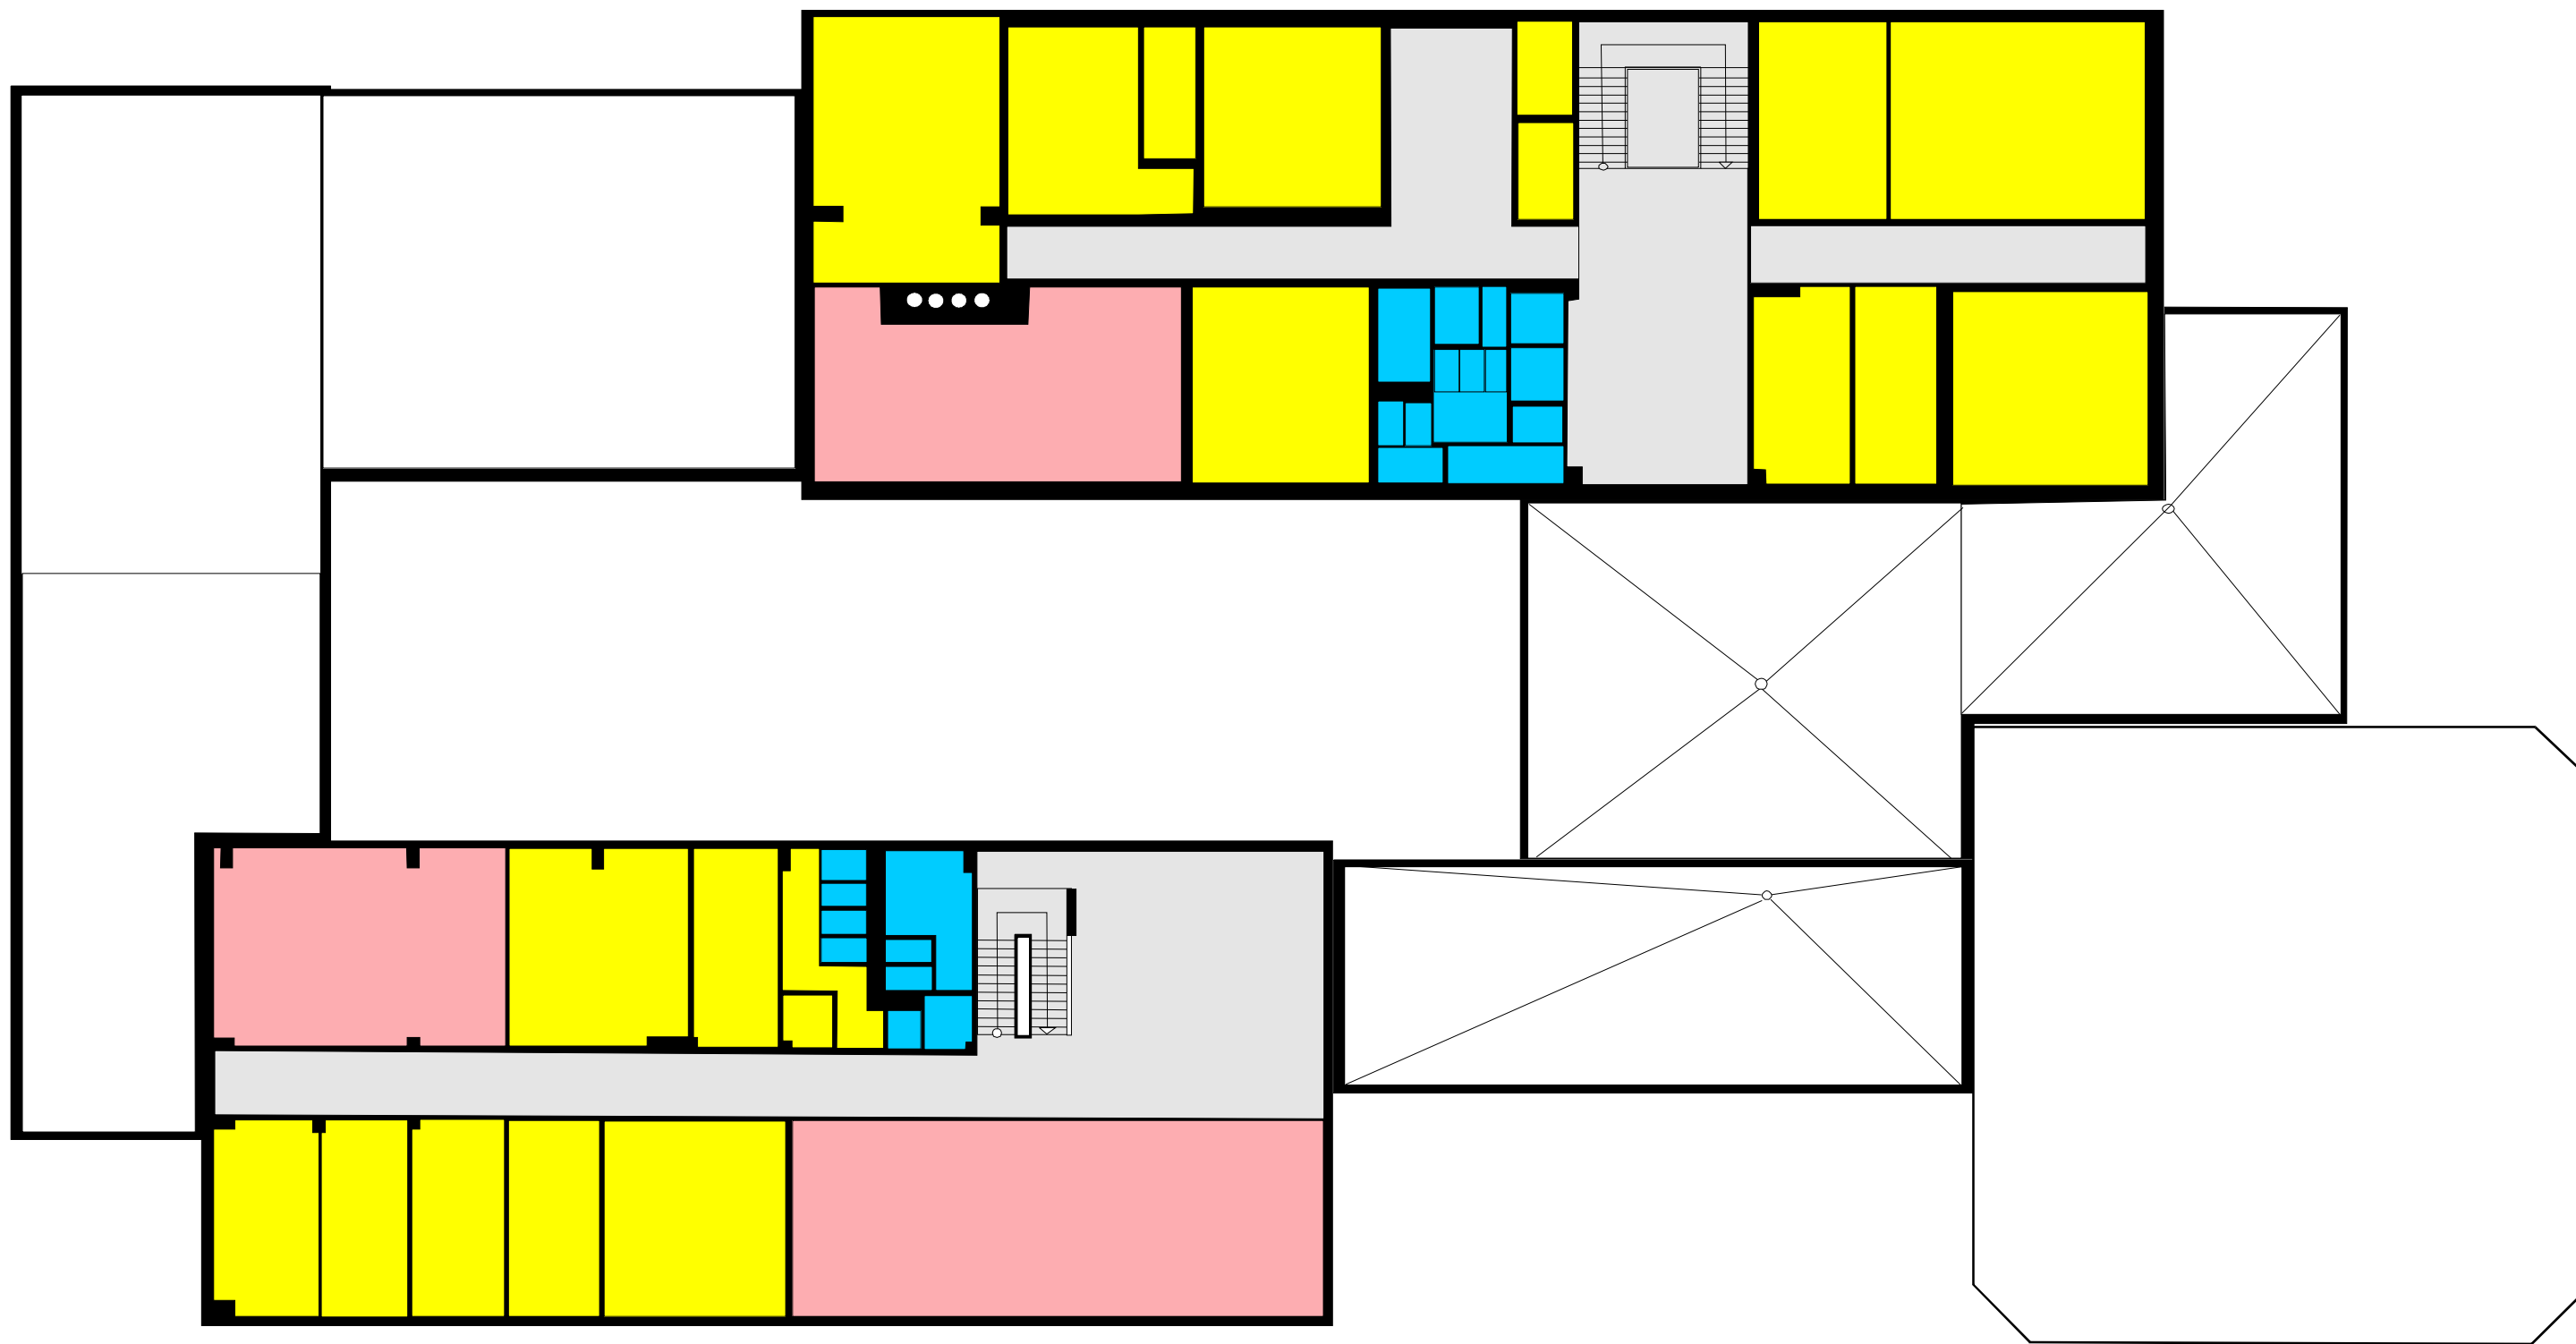

PŪDORYS 3.NP

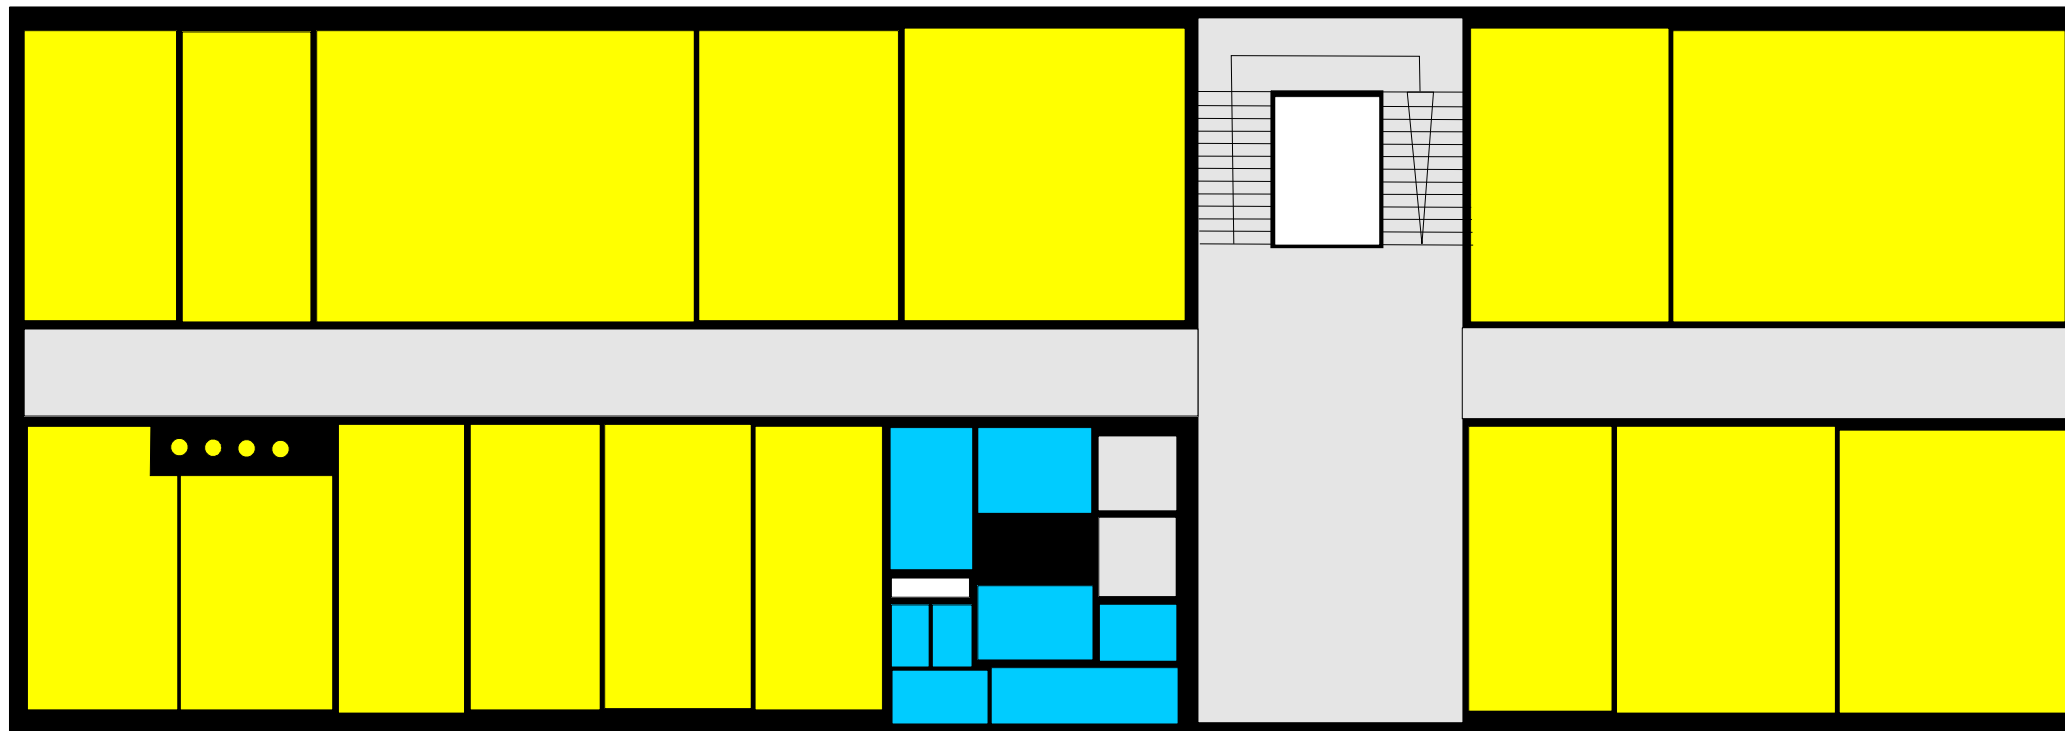

PŪDORYS 4.NP

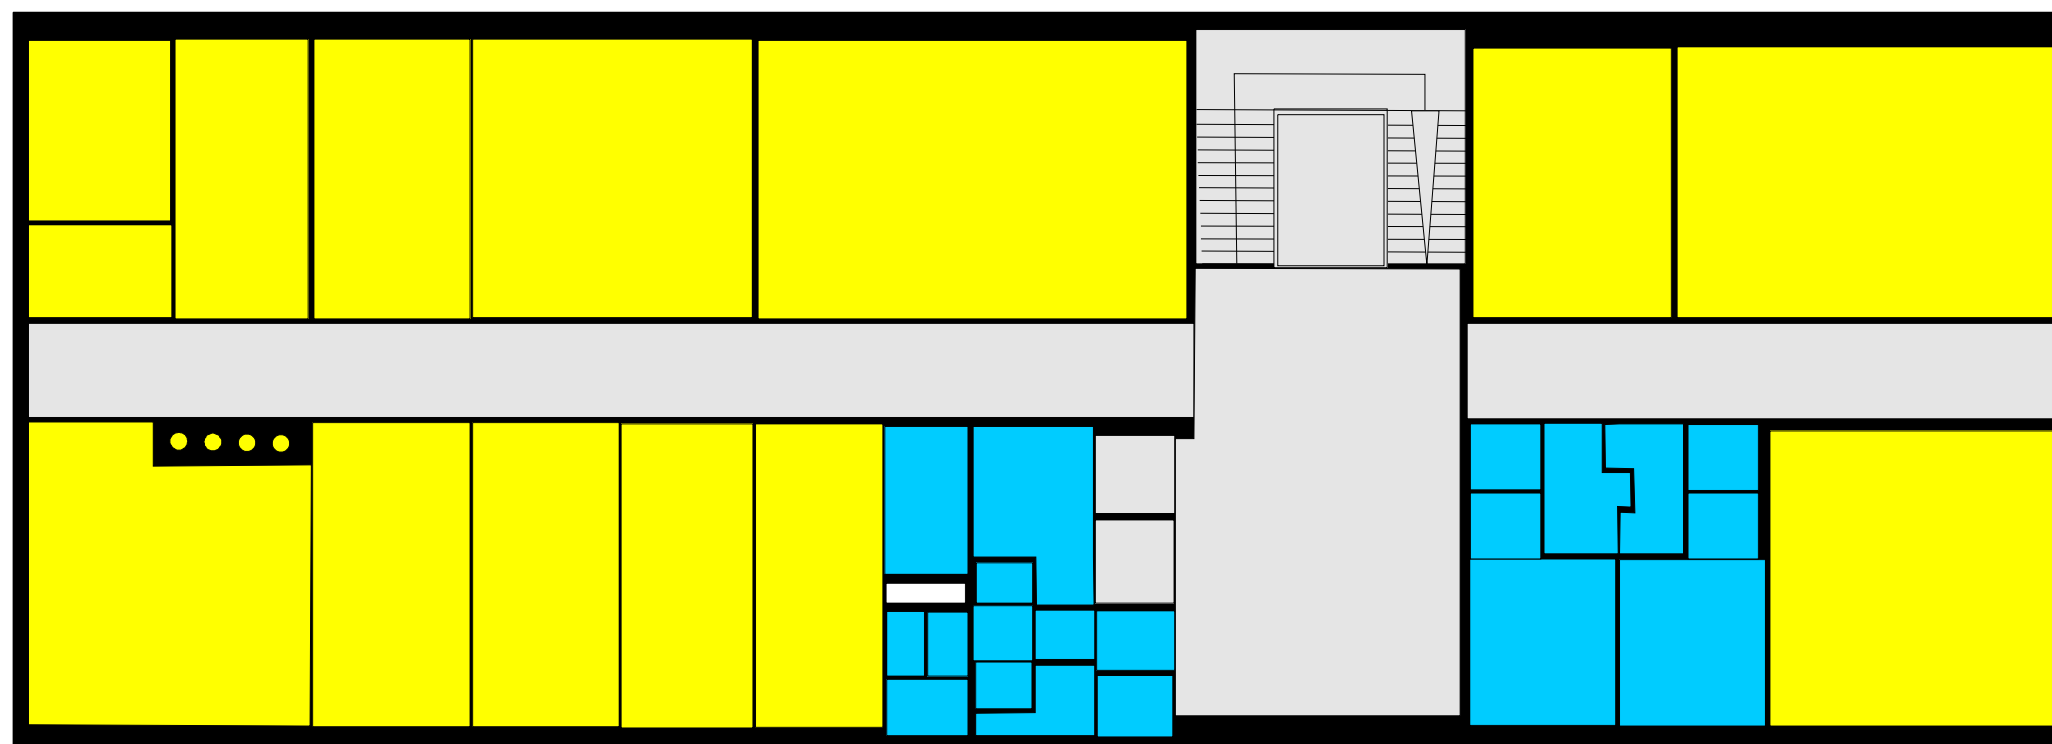

PŪDORYS 5.NP