



MINORITSKÁ4 PŮDORYS2.PP

ČÍSLO	PLOCHA m ²	SVŮVÝŠKA m	POZNÁMKA
101	3,85	—	
102	5,89	2,300	
103	28,45	2,300	
104	1,40	—	
105	45,81	2,250	
106	4,89	—	
107	1,05	—	

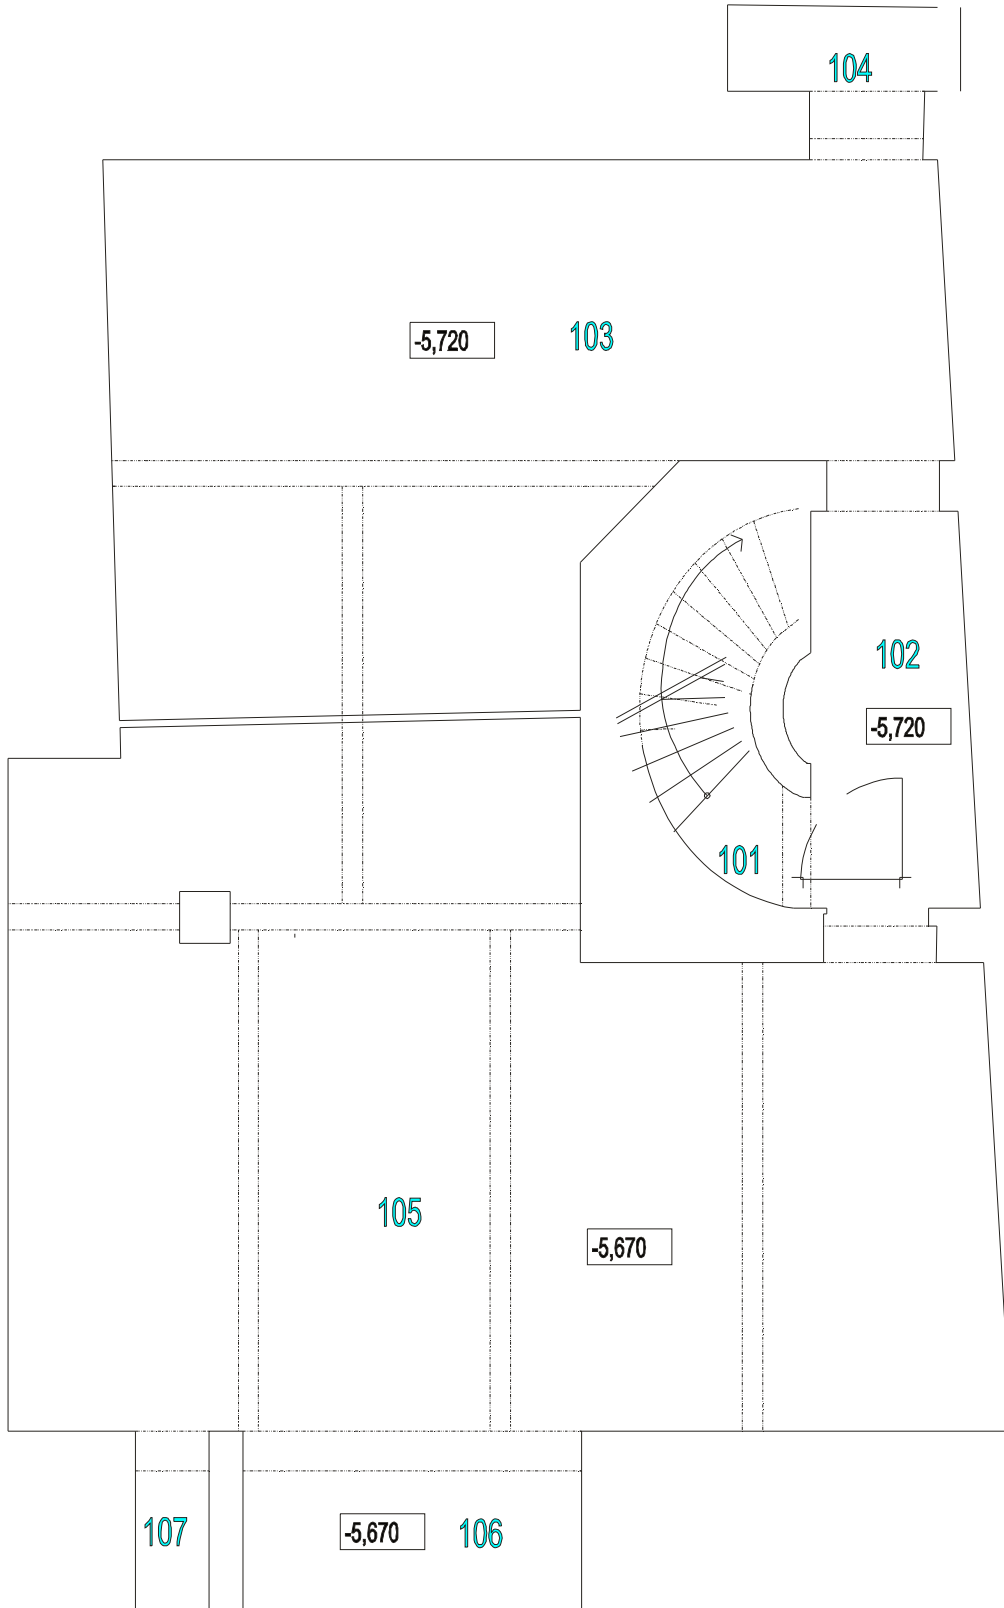


MINORITSKÁ4 PŮDORYS1.PP

OZN	PLOCHA m ²	SV. VÝŠKA m	POZNÁMKA
201	9,02	—	
202	75,98	2,710	
203	4,56	—	
204	0,83	—	
205	1,40	—	

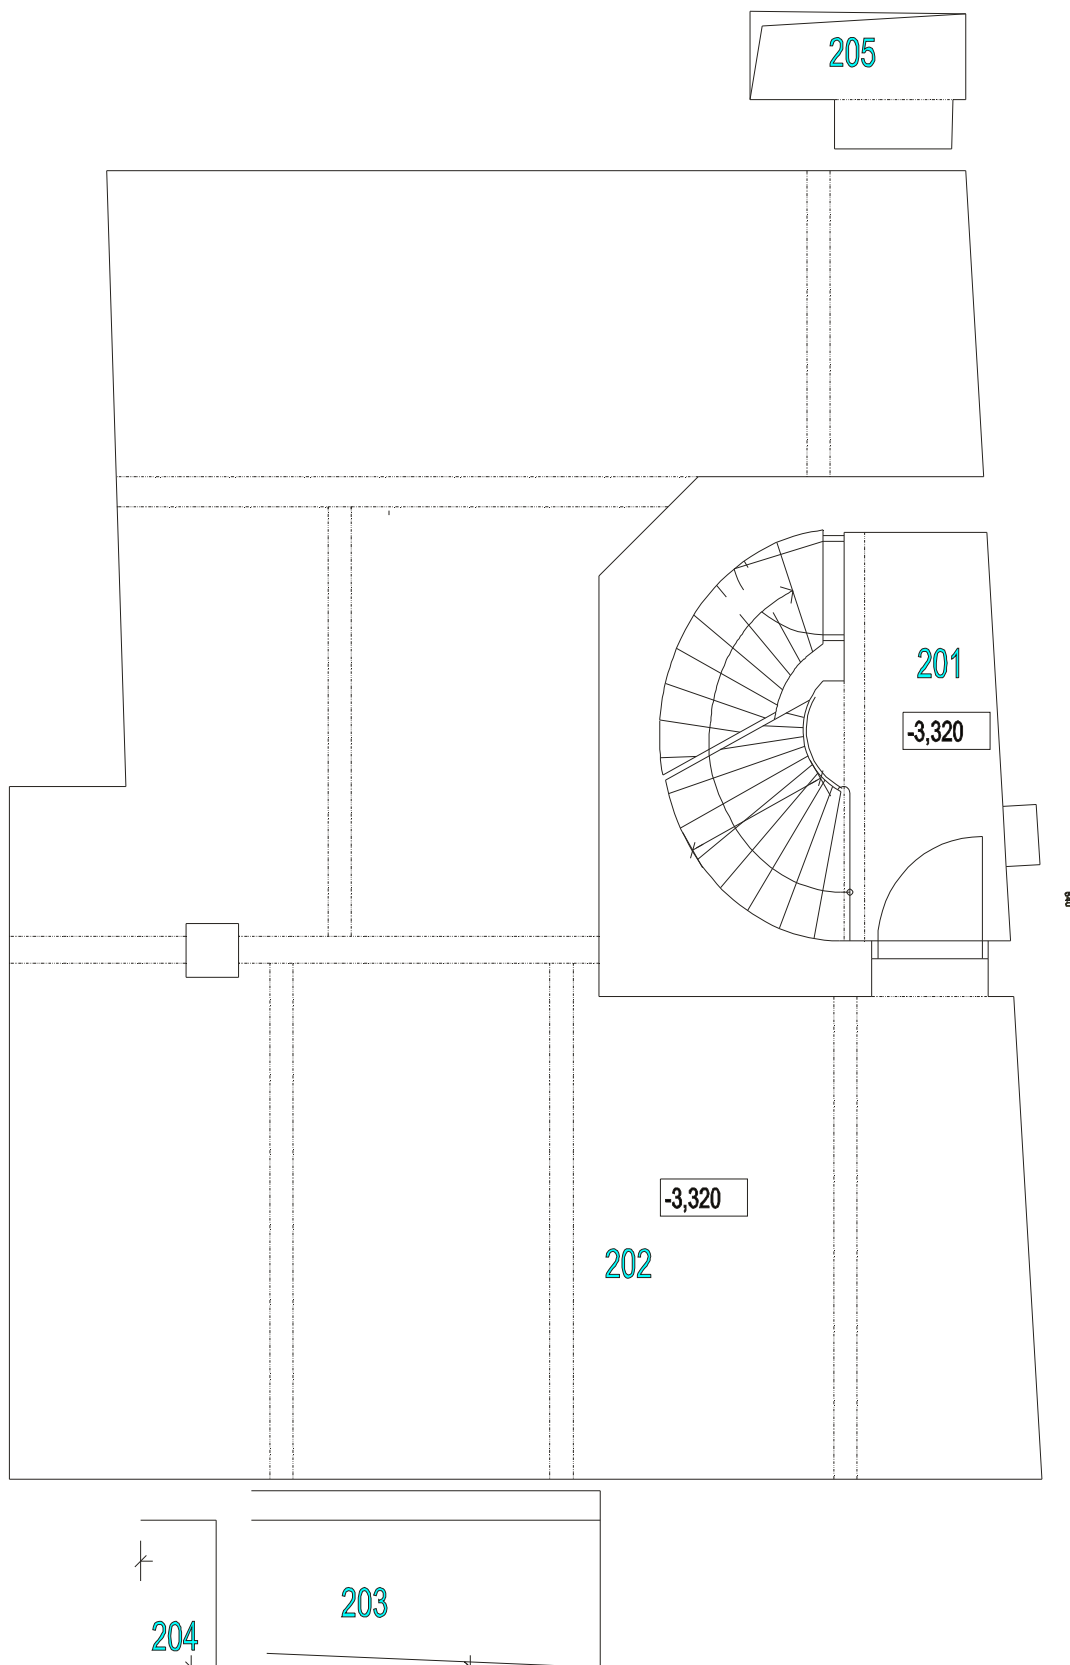


MINORITSKÁ4
PŮDORYS1.NP

OZN	PLOCHA m ²	SVÝŠKA m	POZNÁMKA
301	56,87	2,950	
302	3,85	—	
303	2,34	2,100	
304	1,17	2,800	
305	6,69	2,780	
306	9,55	—	
307	4,07	2,760	

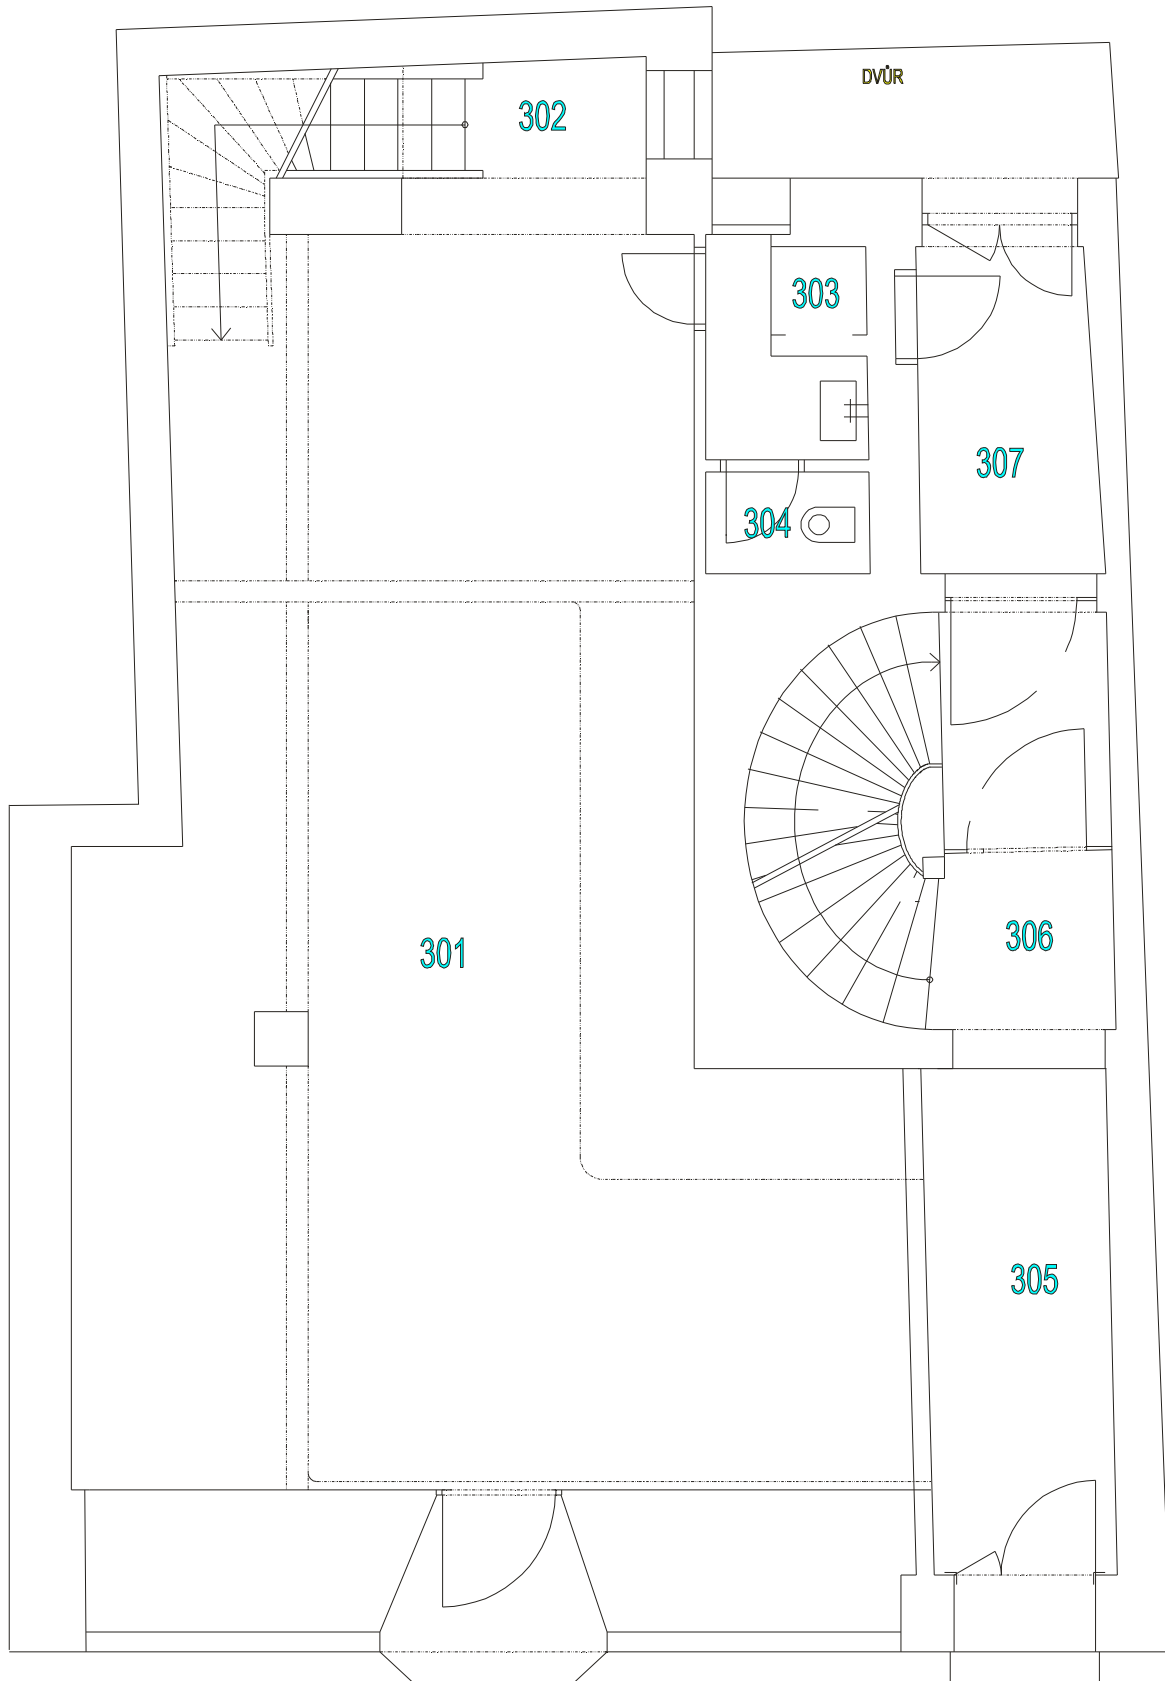


MINORITSKÁ4 PŮDORYS2.NP

OZN	PLOCHA m ²	SVÝŠKA m	POZNÁMKA
401	4,79	—	
402	18,16	2,160	
403	2,90	2,160	
404	32,80	2,160	
405	24,27	—	

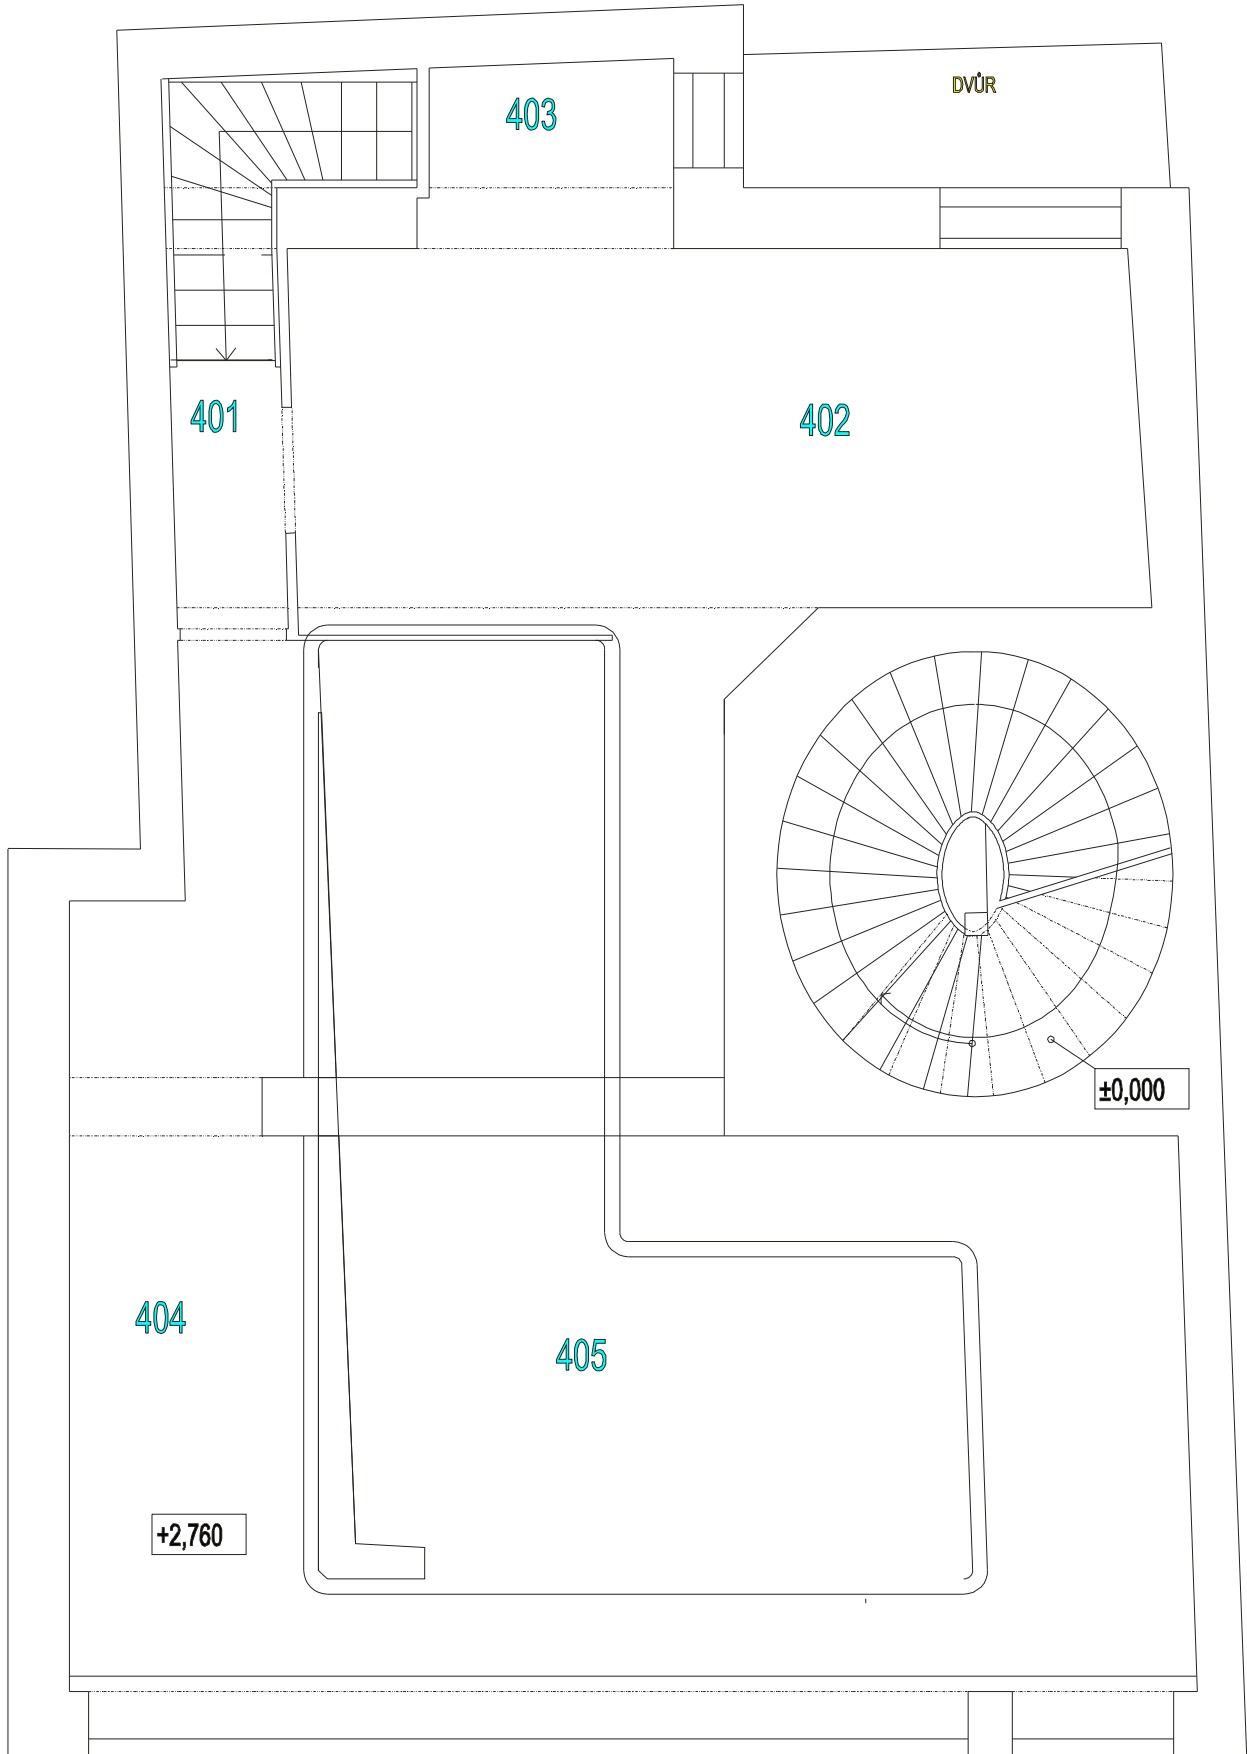


MINORITSKÁ4 PŮDORYS3.NP

OZN	PLOCHA m ²	SVÝŠKA m	POZNÁMKA
501	0,68	-	
502	0,01	2,950	
503	21,28	2,950	
504	19,07	2,950	
505	3,02	2,950	
506	14,85	2,950	
507	1,02	2,950	
508	2,49	2,950	
509	1,28	2,950	
510	1,34	2,950	
511	1,68	2,100	
512	1,45	2,950	

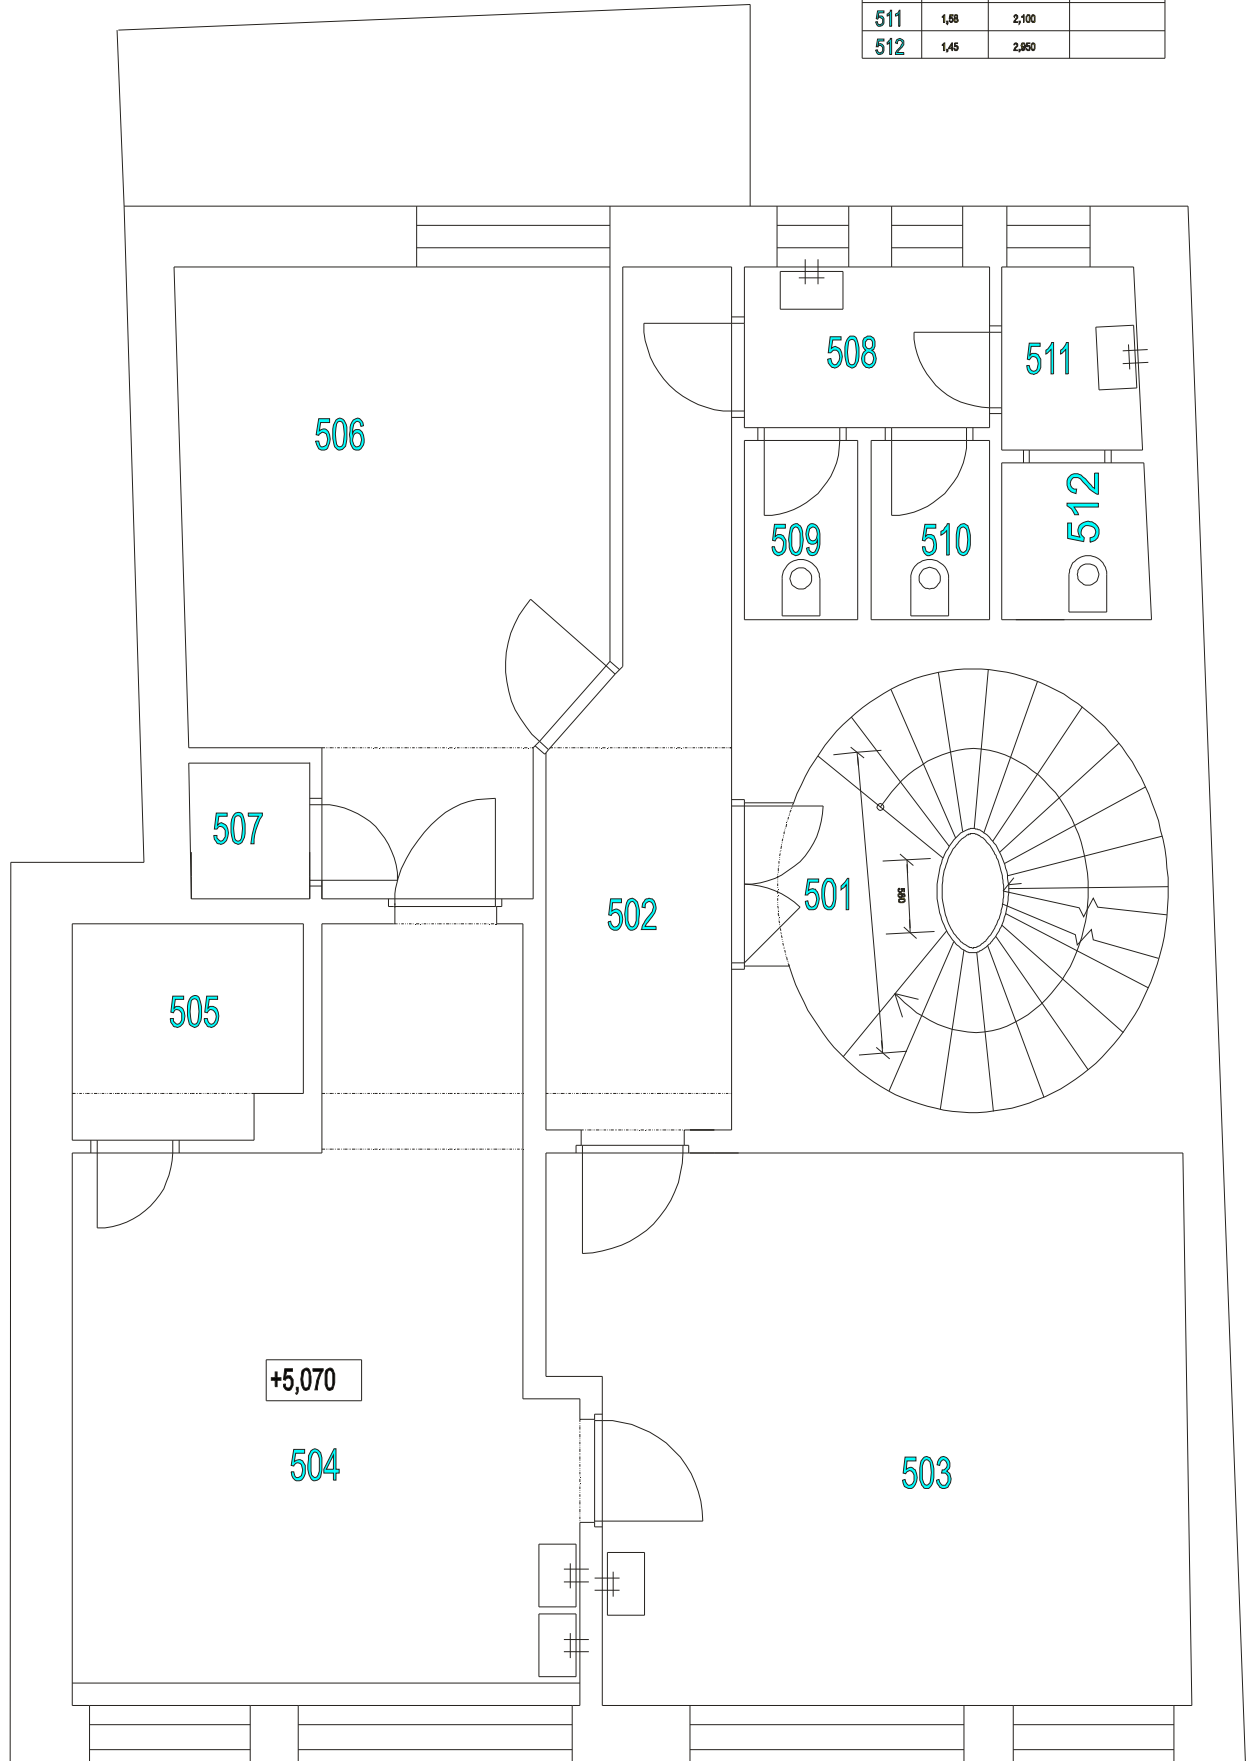


MINORITSKÁ4
PŮDORYS4.NP

OZN	PLOCHA m ²	SVÝŠKA m	POZNÁMKA
601	8,88	-	
602	6,16	2,970	
603	18,87	2,970	
604	20,24	2,970	
605	3,50	2,970	
606	1,44	2,970	
607	1,27	2,970	
608	12,37	2,970	
609	12,01	2,970	

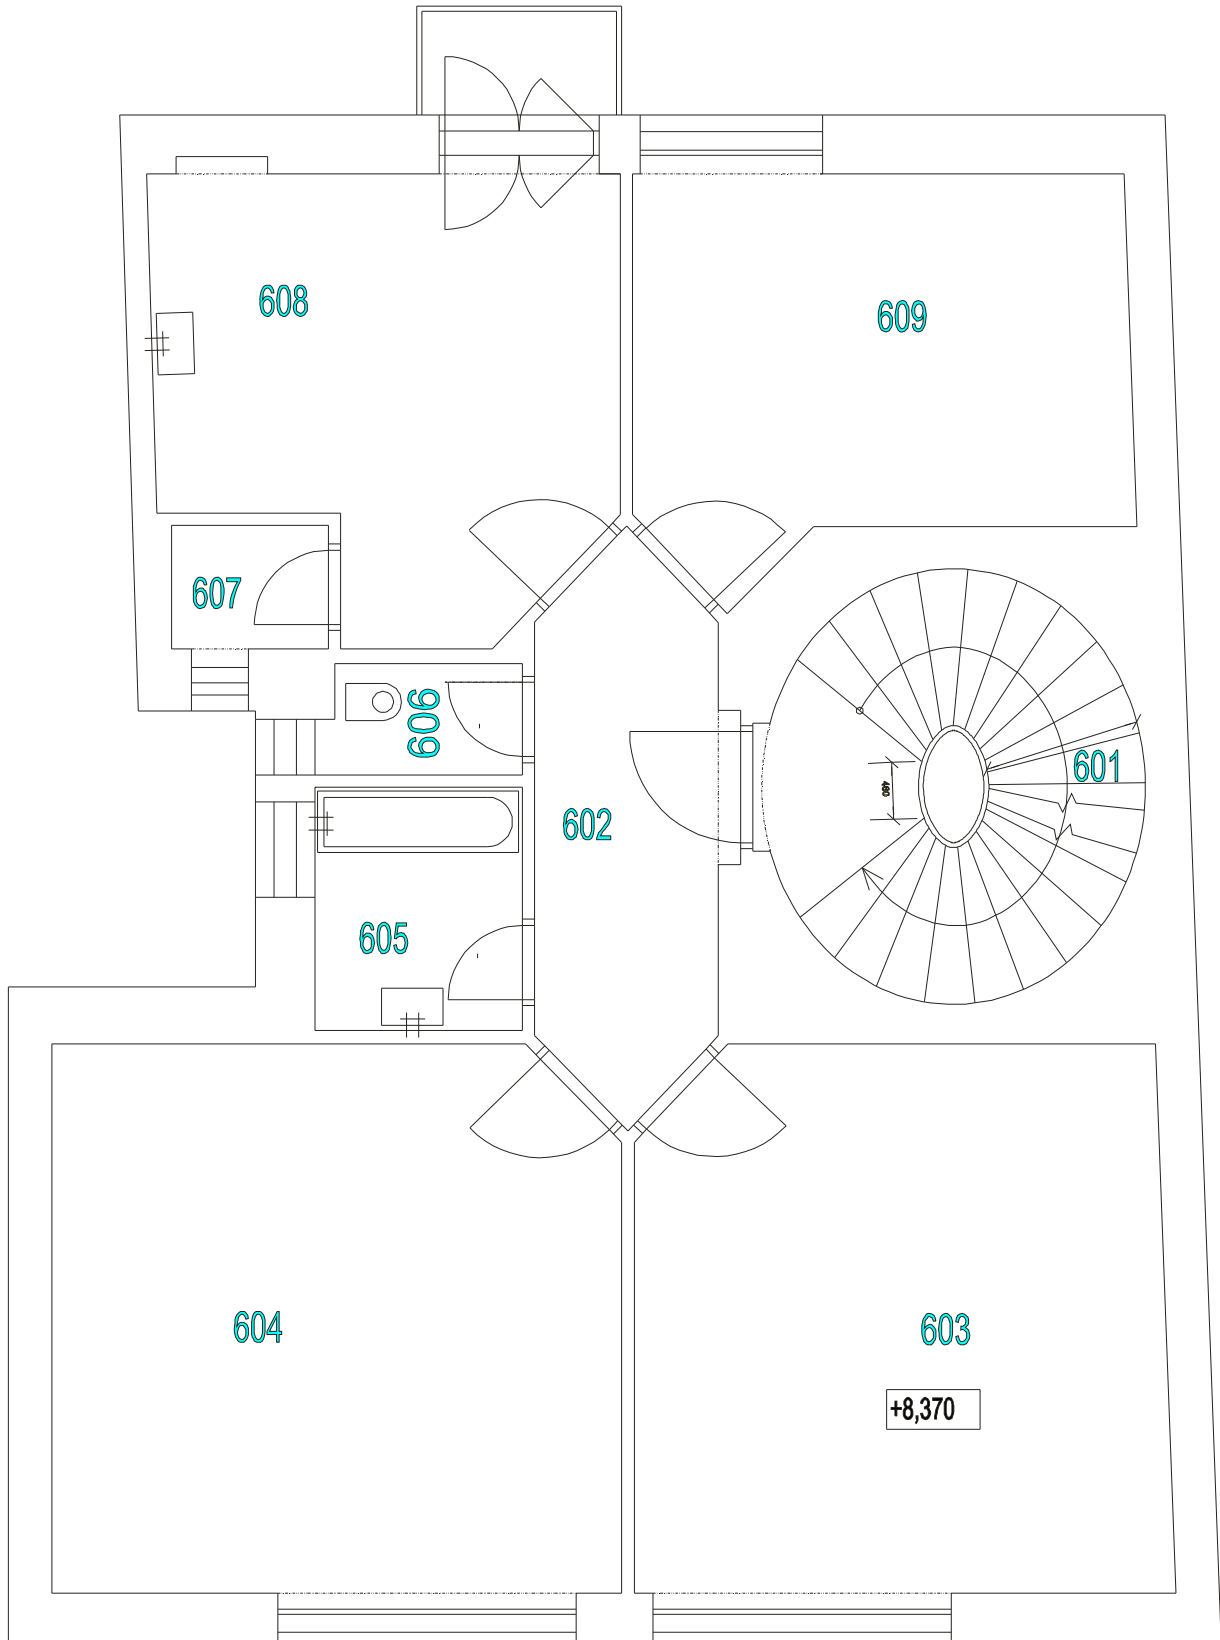


MINORITSKÁ4 PŮDORYS5.NP

OZN	PLOCHA m ²	SVVÝŠKA m	POZNÁMKA
701	8,50	-	
702	6,15	2,970	
703	18,86	2,970	
704	20,24	2,970	
705	3,51	2,970	
706	1,40	2,970	
707	12,32	2,970	
708	1,27	2,970	
709	12,00	2,970	

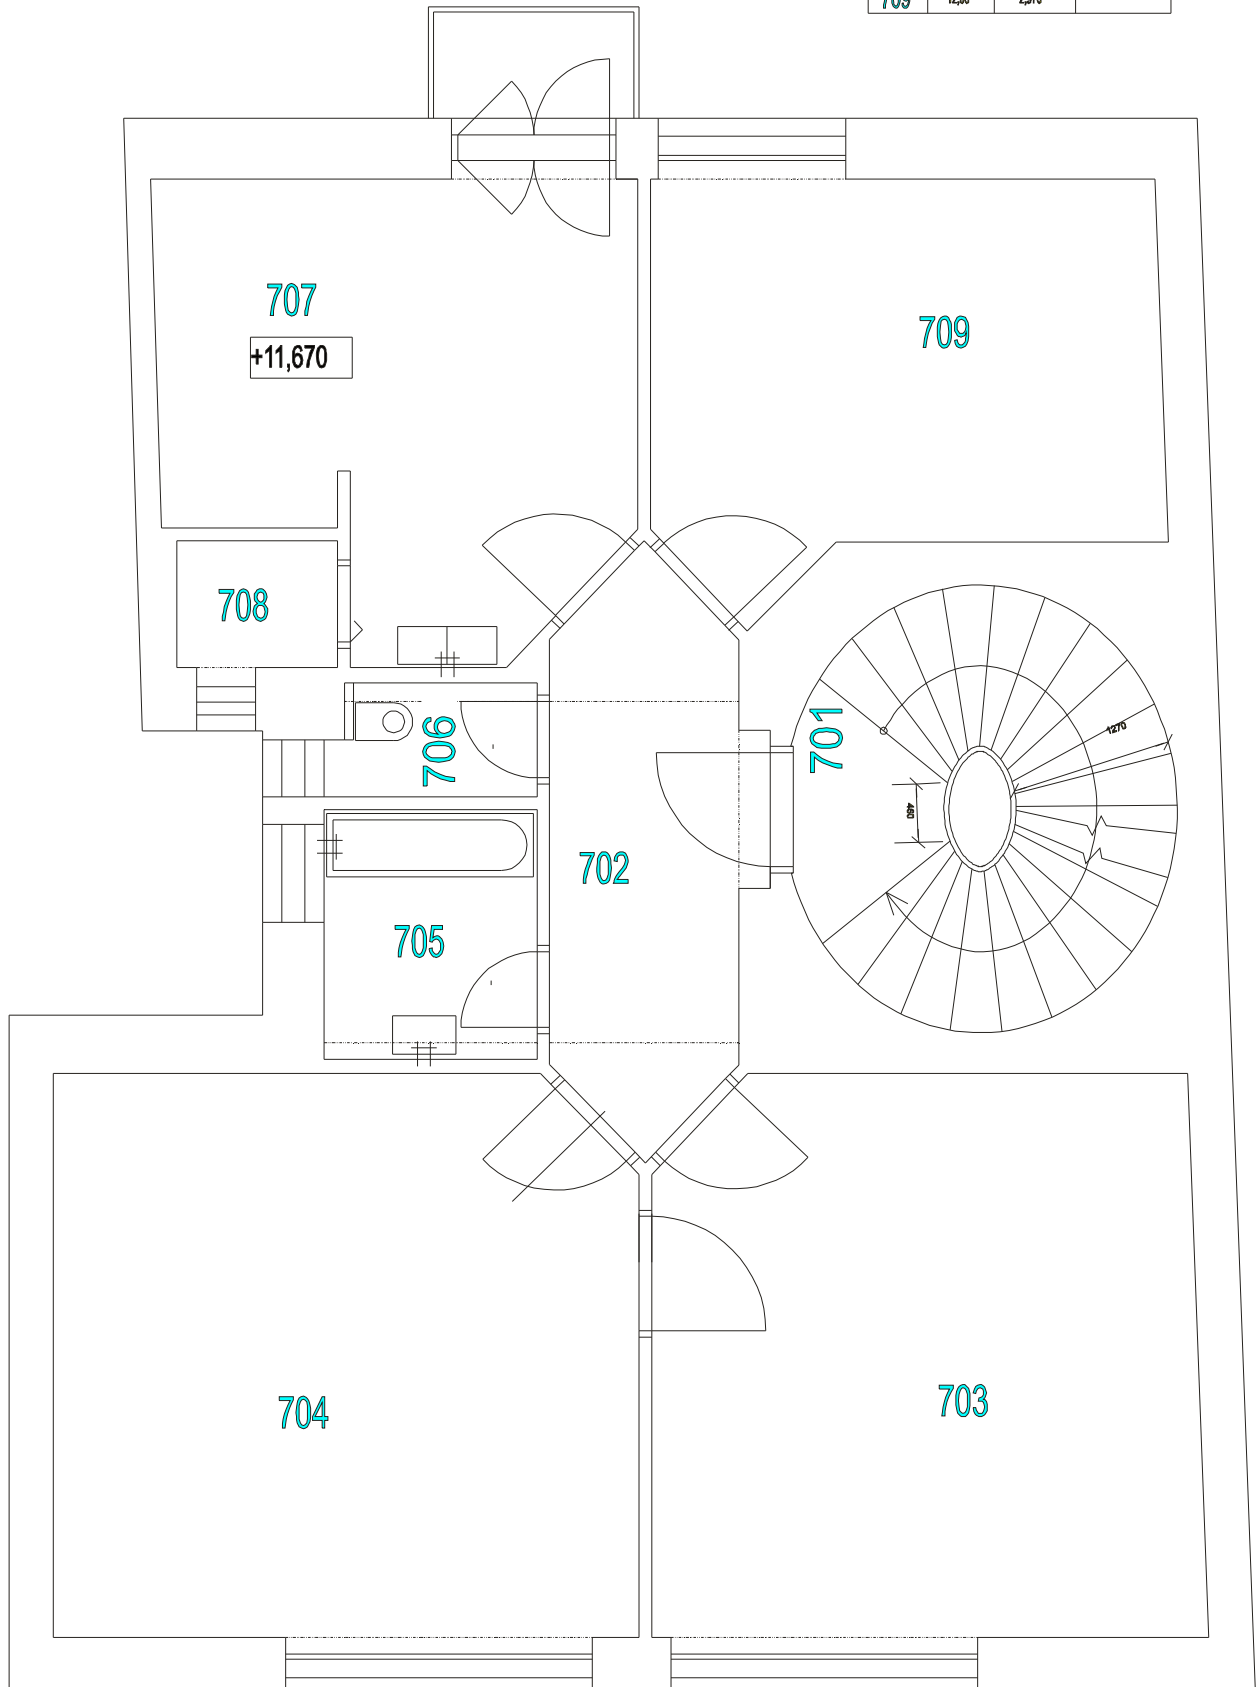


MINORITSKÁ4
PŮDORYS6.NP

OZN	PLOCHA m ²	SVÝŠKA m	POZNÁMKA
801	8,50	-	
802	6,16	2,970	
803	18,87	2,970	
804	20,22	2,970	
805	3,30	2,970	
806	1,48	2,970	
807	8,21	2,970	
808	1,28	2,970	
809	3,90	2,970	
810	12,01	2,970	

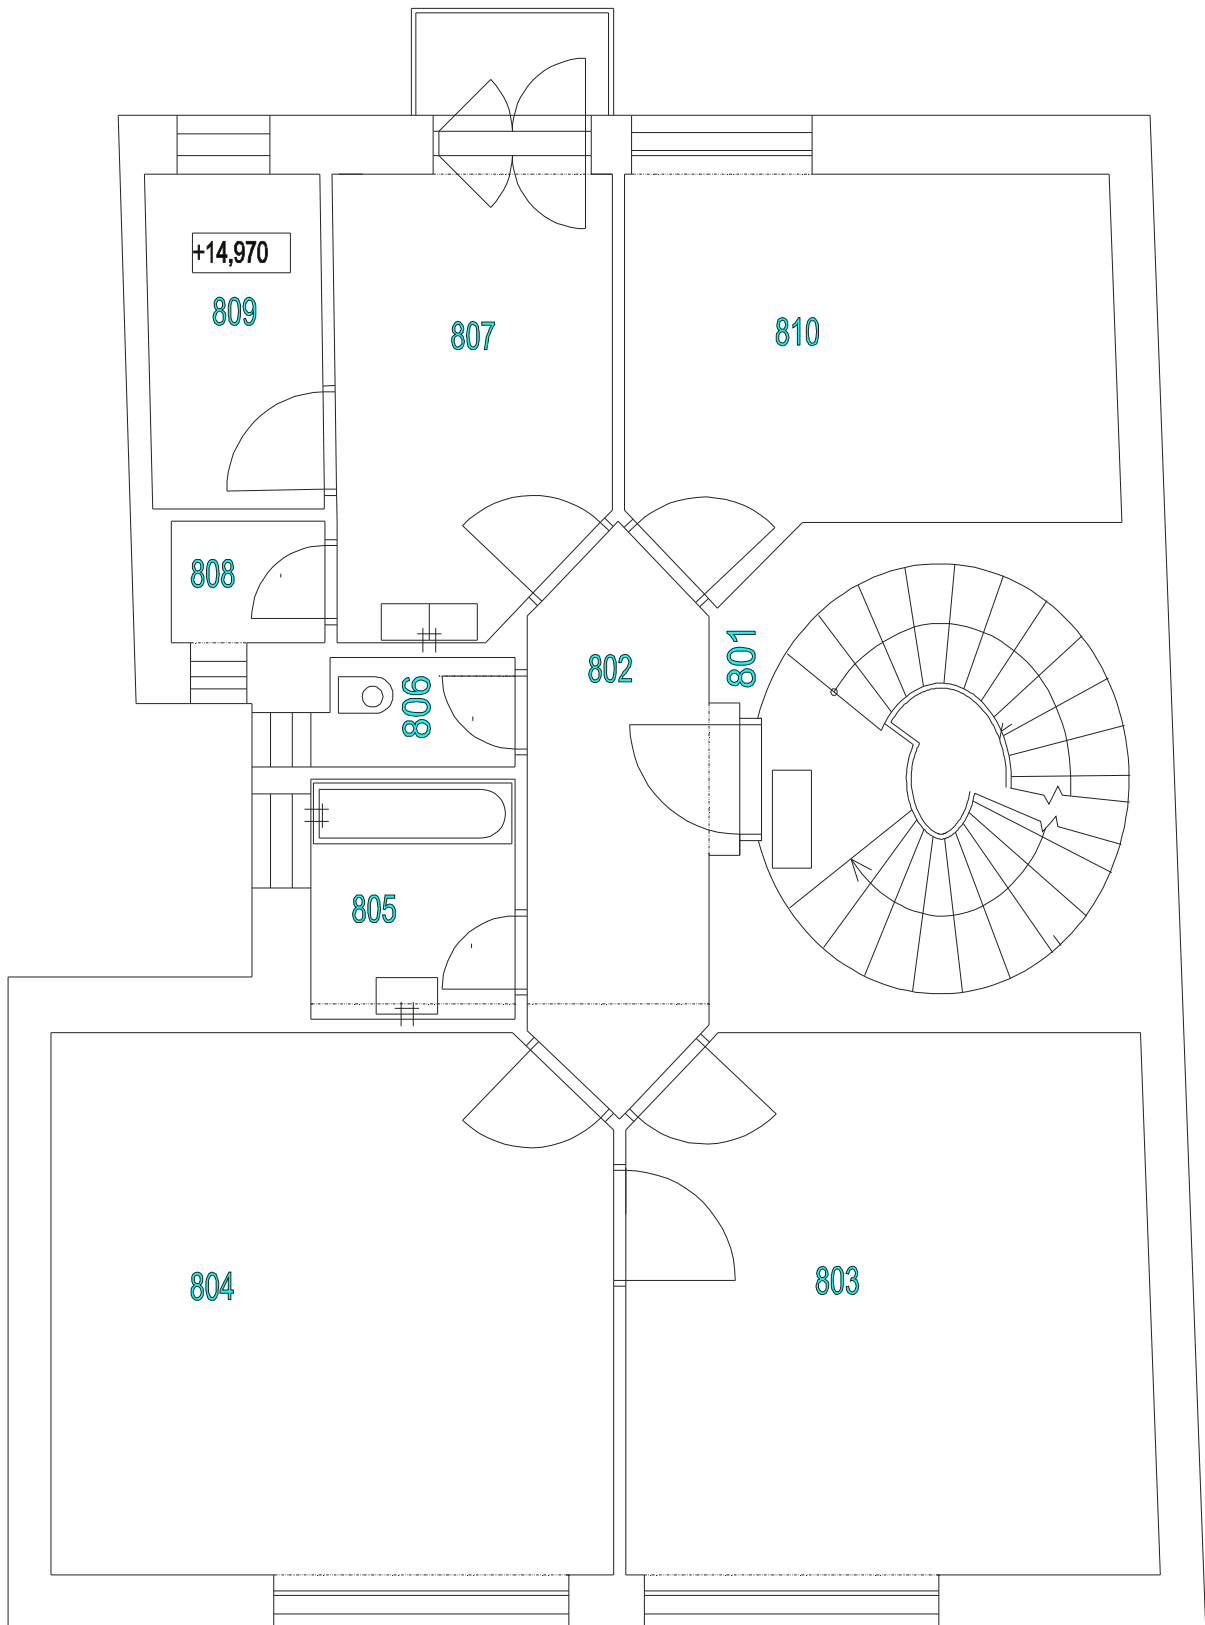


MINORITSKÁ4 PŮDORYS7.NP

OZN	PLOCHA m ²	SVÝŠKA m	POZNÁMKA
901	0,68	-	
902	1,89	2,880	
903	44,57	-	PŮDA
904	2,34	2,880	
905	3,57	2,880	
906	0,98	2,880	
907	8,31	2,880	
908	9,11	2,880	
909	9,14	2,100	

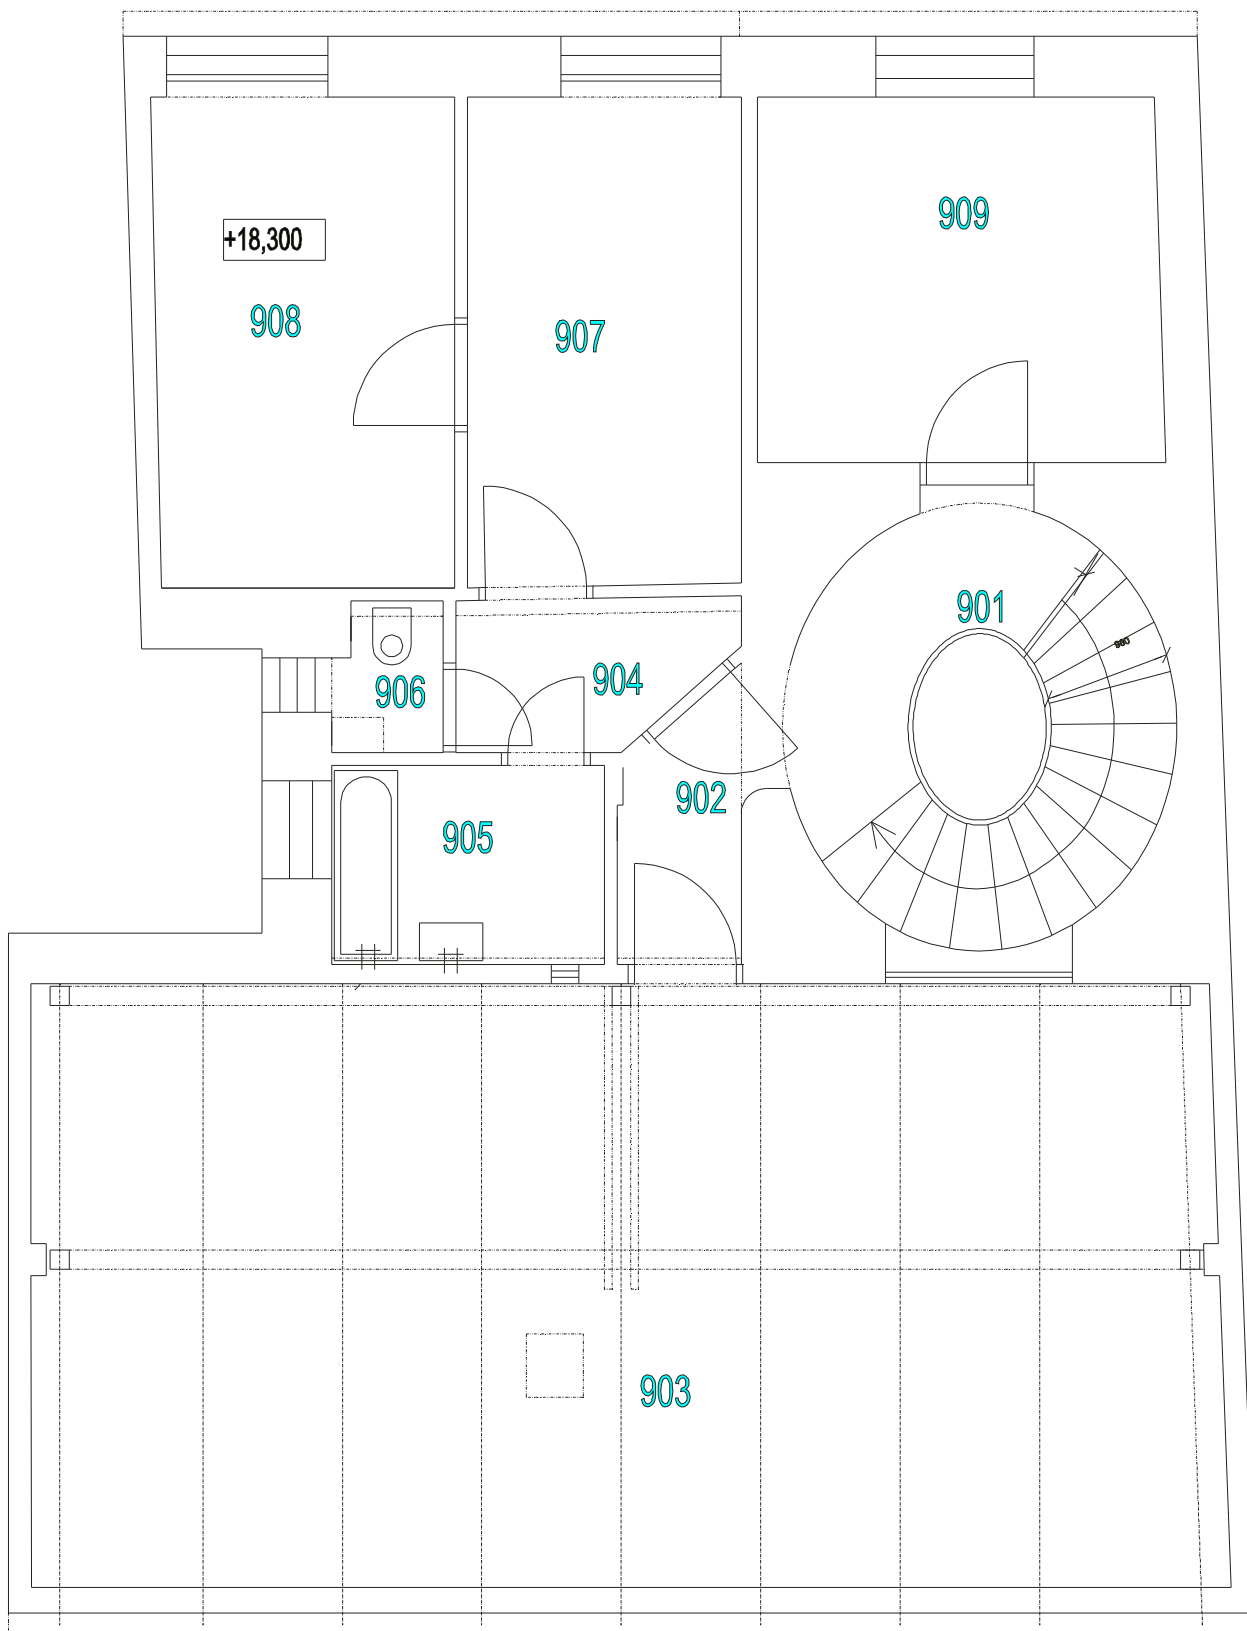


ÚŘEZA-A

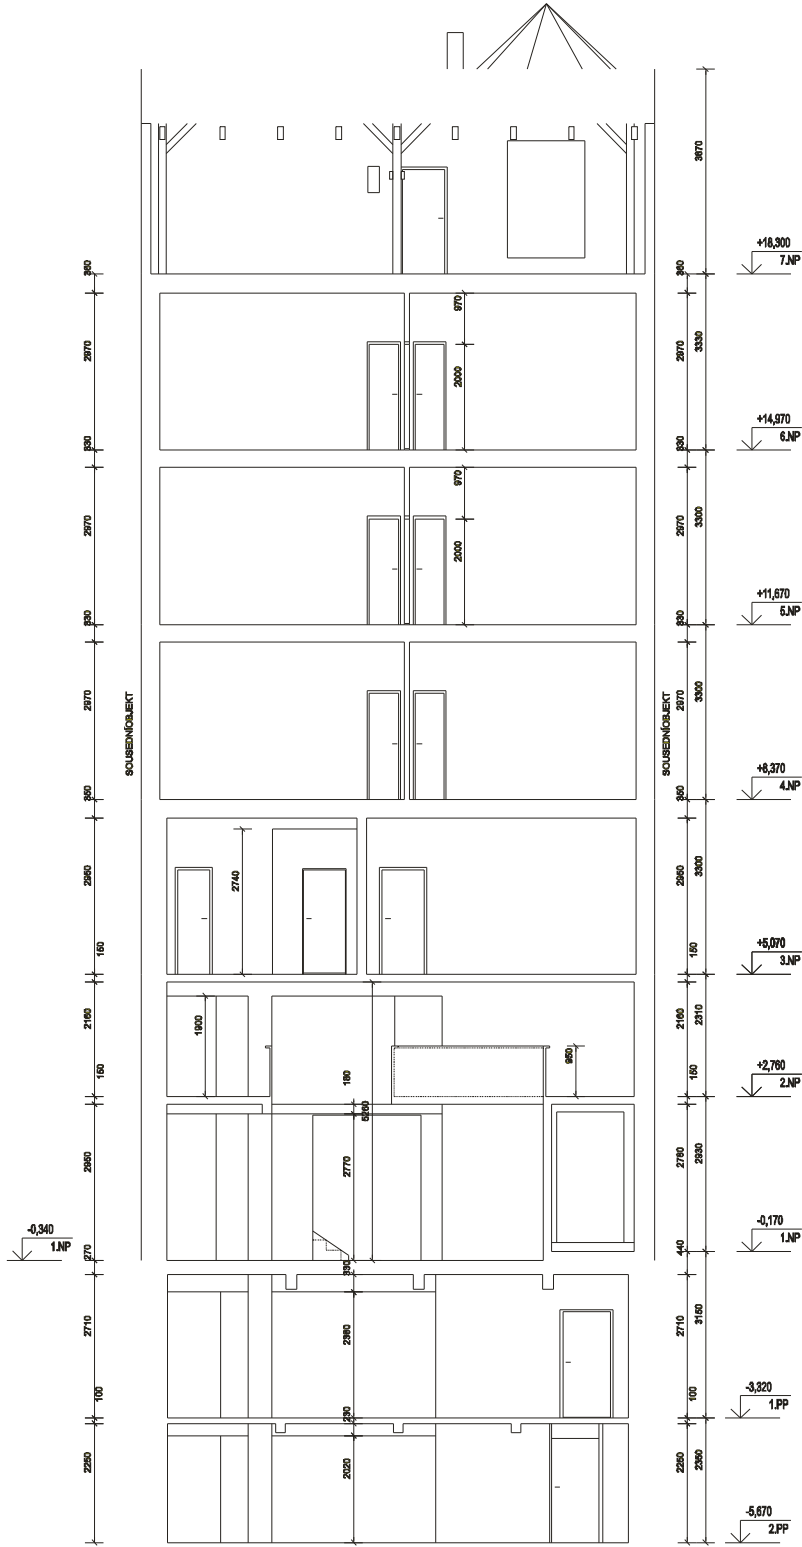

AKCE MINORITSKÁ	VED. PROJ.	INGLDMIRK
	ZODP. PROJ.	INGLDMIRK
	VYPRACOVANL	INGLDMIRKOVÁ
OBSAHY ÚŘEŽU ŘEZA-A	KRESLIL	
INVESTOR	KONTROLA	
OKRES BRNO MĚSTO BRNO	MĚŘITKO	ČÍSLO ZÁKAZKY ČV

ÚŘEZB-B

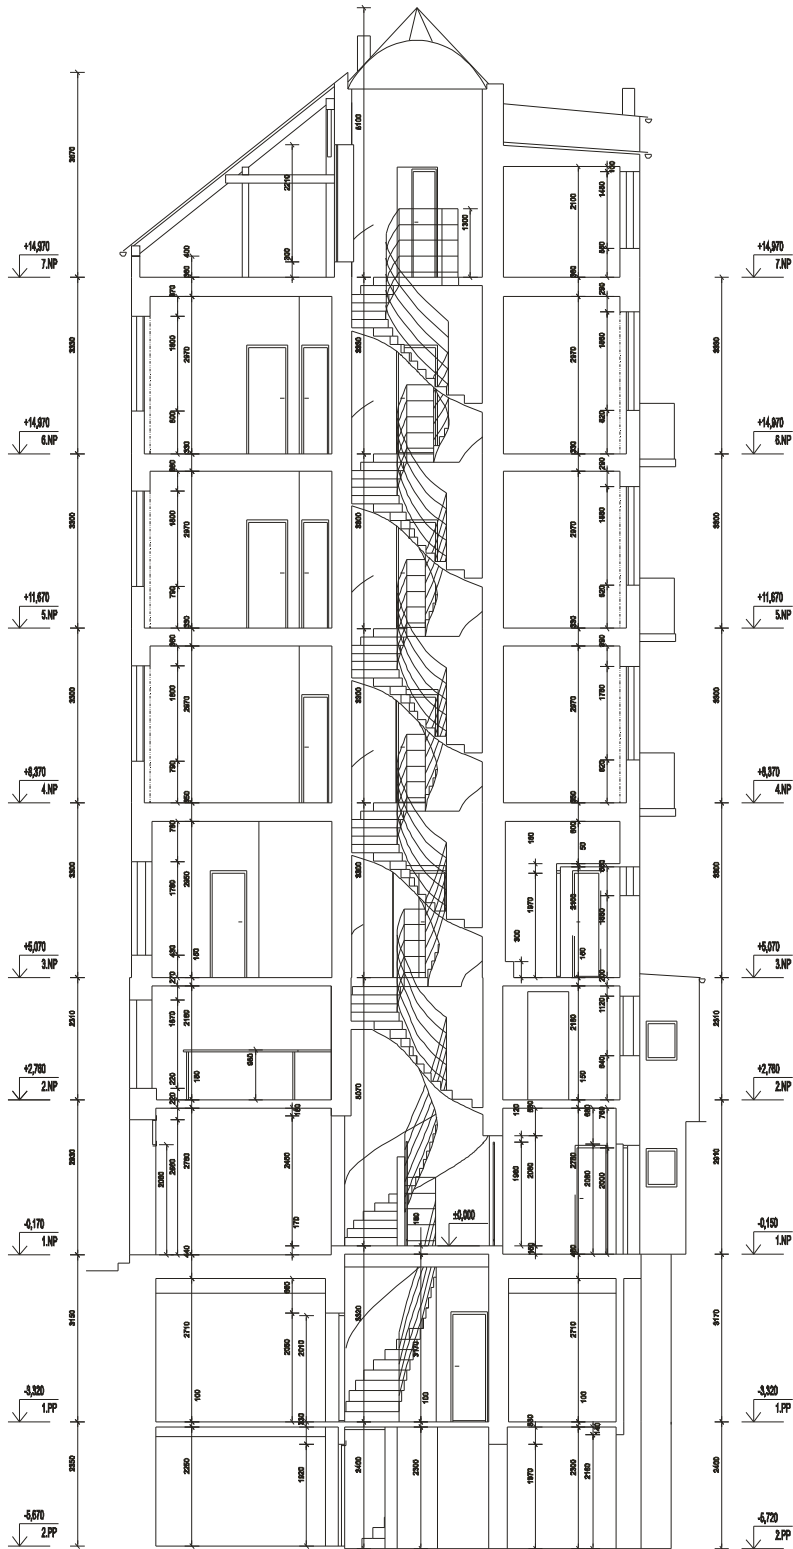

AVČE	VELPRAJL	NELOJANIK
MINORITSKÁ	ZOOPRAJL	NELOJANIK
ORAVYTOREB	VYPRACOVAN	NEJAMÉRONA
ŘEZB-B	RIEBA	
INSTRUKCIE	KONSTRUKCIE	
OKRES	MIRO	MIRO
MESTO	MIRO	MESTO
		Občiansky