Pao Nr 17.

Wohnhaus · ing. viktor Obratscha y Mor. Ostrava ul. matteottiho parc. č. 2309/4

Dachgeschoss -Grundriss

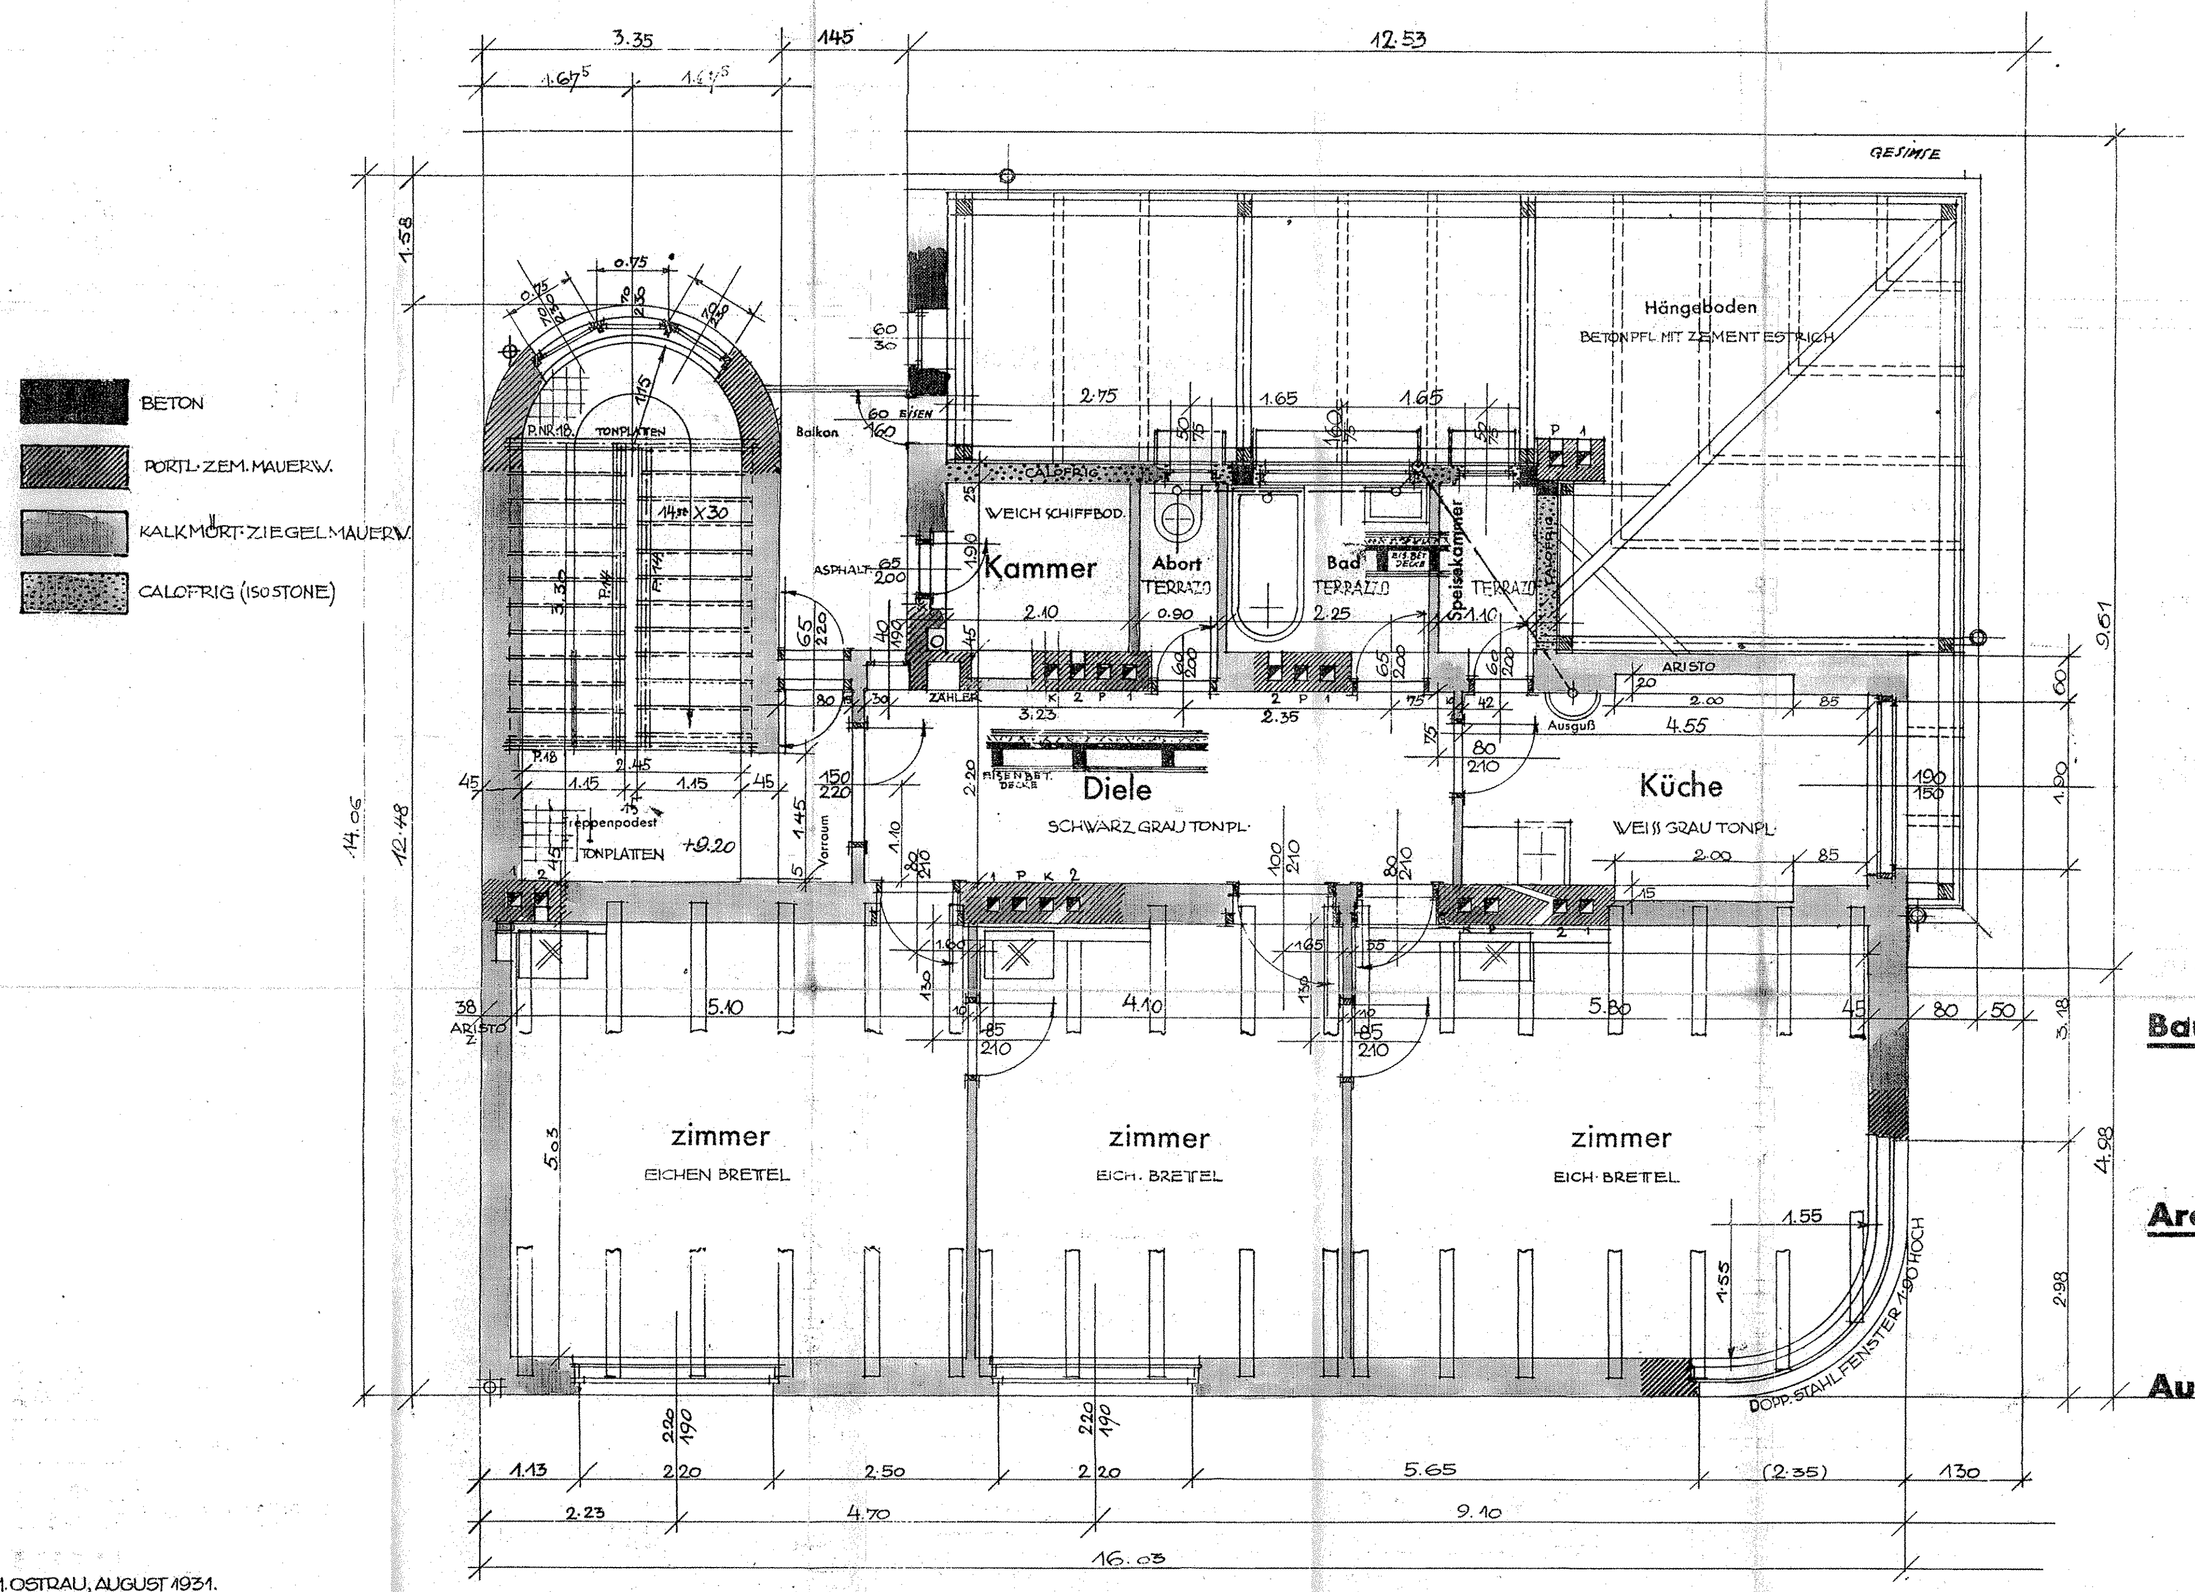

Bauherr Jup. V. Obratscha

Architekt ING. FR. KNOBLOCH MÄHR. OSTRAU

Ausführender PODNIKATELSTVÍ STAVEB INŽ. RUDOLF TRAMPLER CIVILNÍ INŽENÝR A STAVITEL MORAVSKÁ OSTRAVA.

M. OSTRAU, AUGUST 1931.