Po Nr. 21.

Wohnhaus · ing. viktor Obratschay Mor. Ostrava ul. matteottiho parc. č. 2309/4

Boden

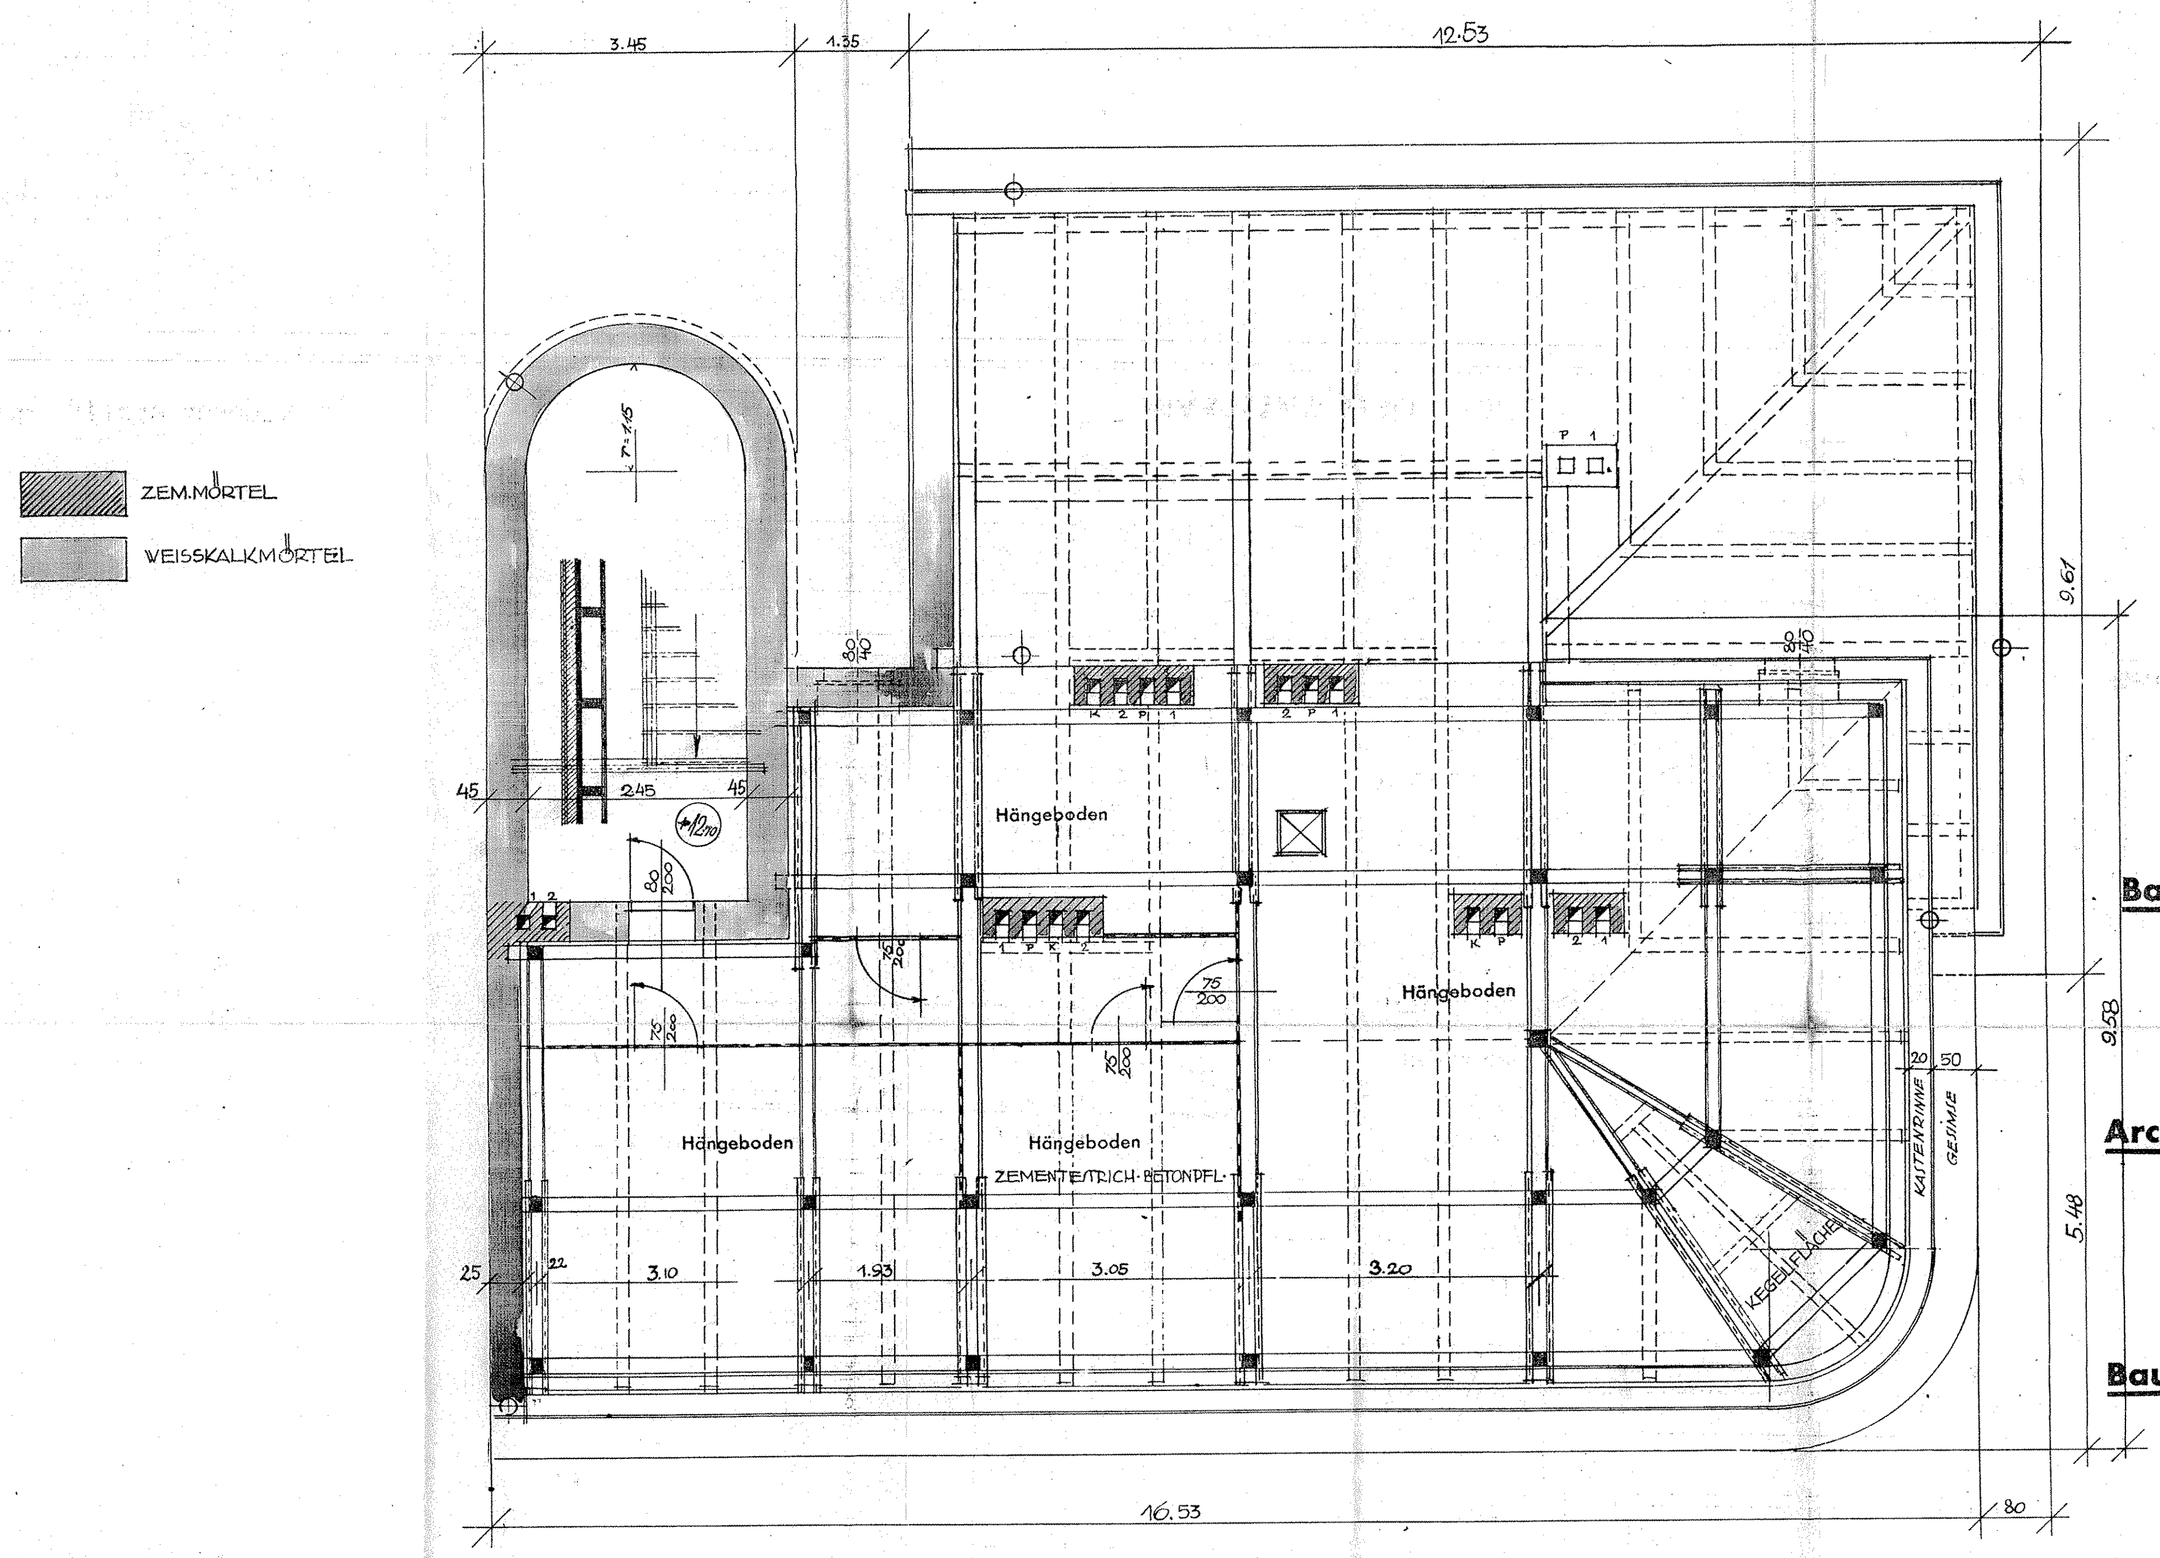

Bauherr Ing. V. Obratschay

Architekt ING. FR. KNOBLOCH MOR. OSTRAVA

Bauunternehmer PODNIKATELSTVÍ STAVEB INŽ. RUDOLF TRAMPLER CIVILNÍ INŽENÝR A STAVITEL MORAVSKÁ OSTRAVA

MOR. OSTRAU AUGUST 1931.

MASSSTAB 1:50