
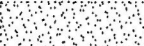










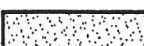

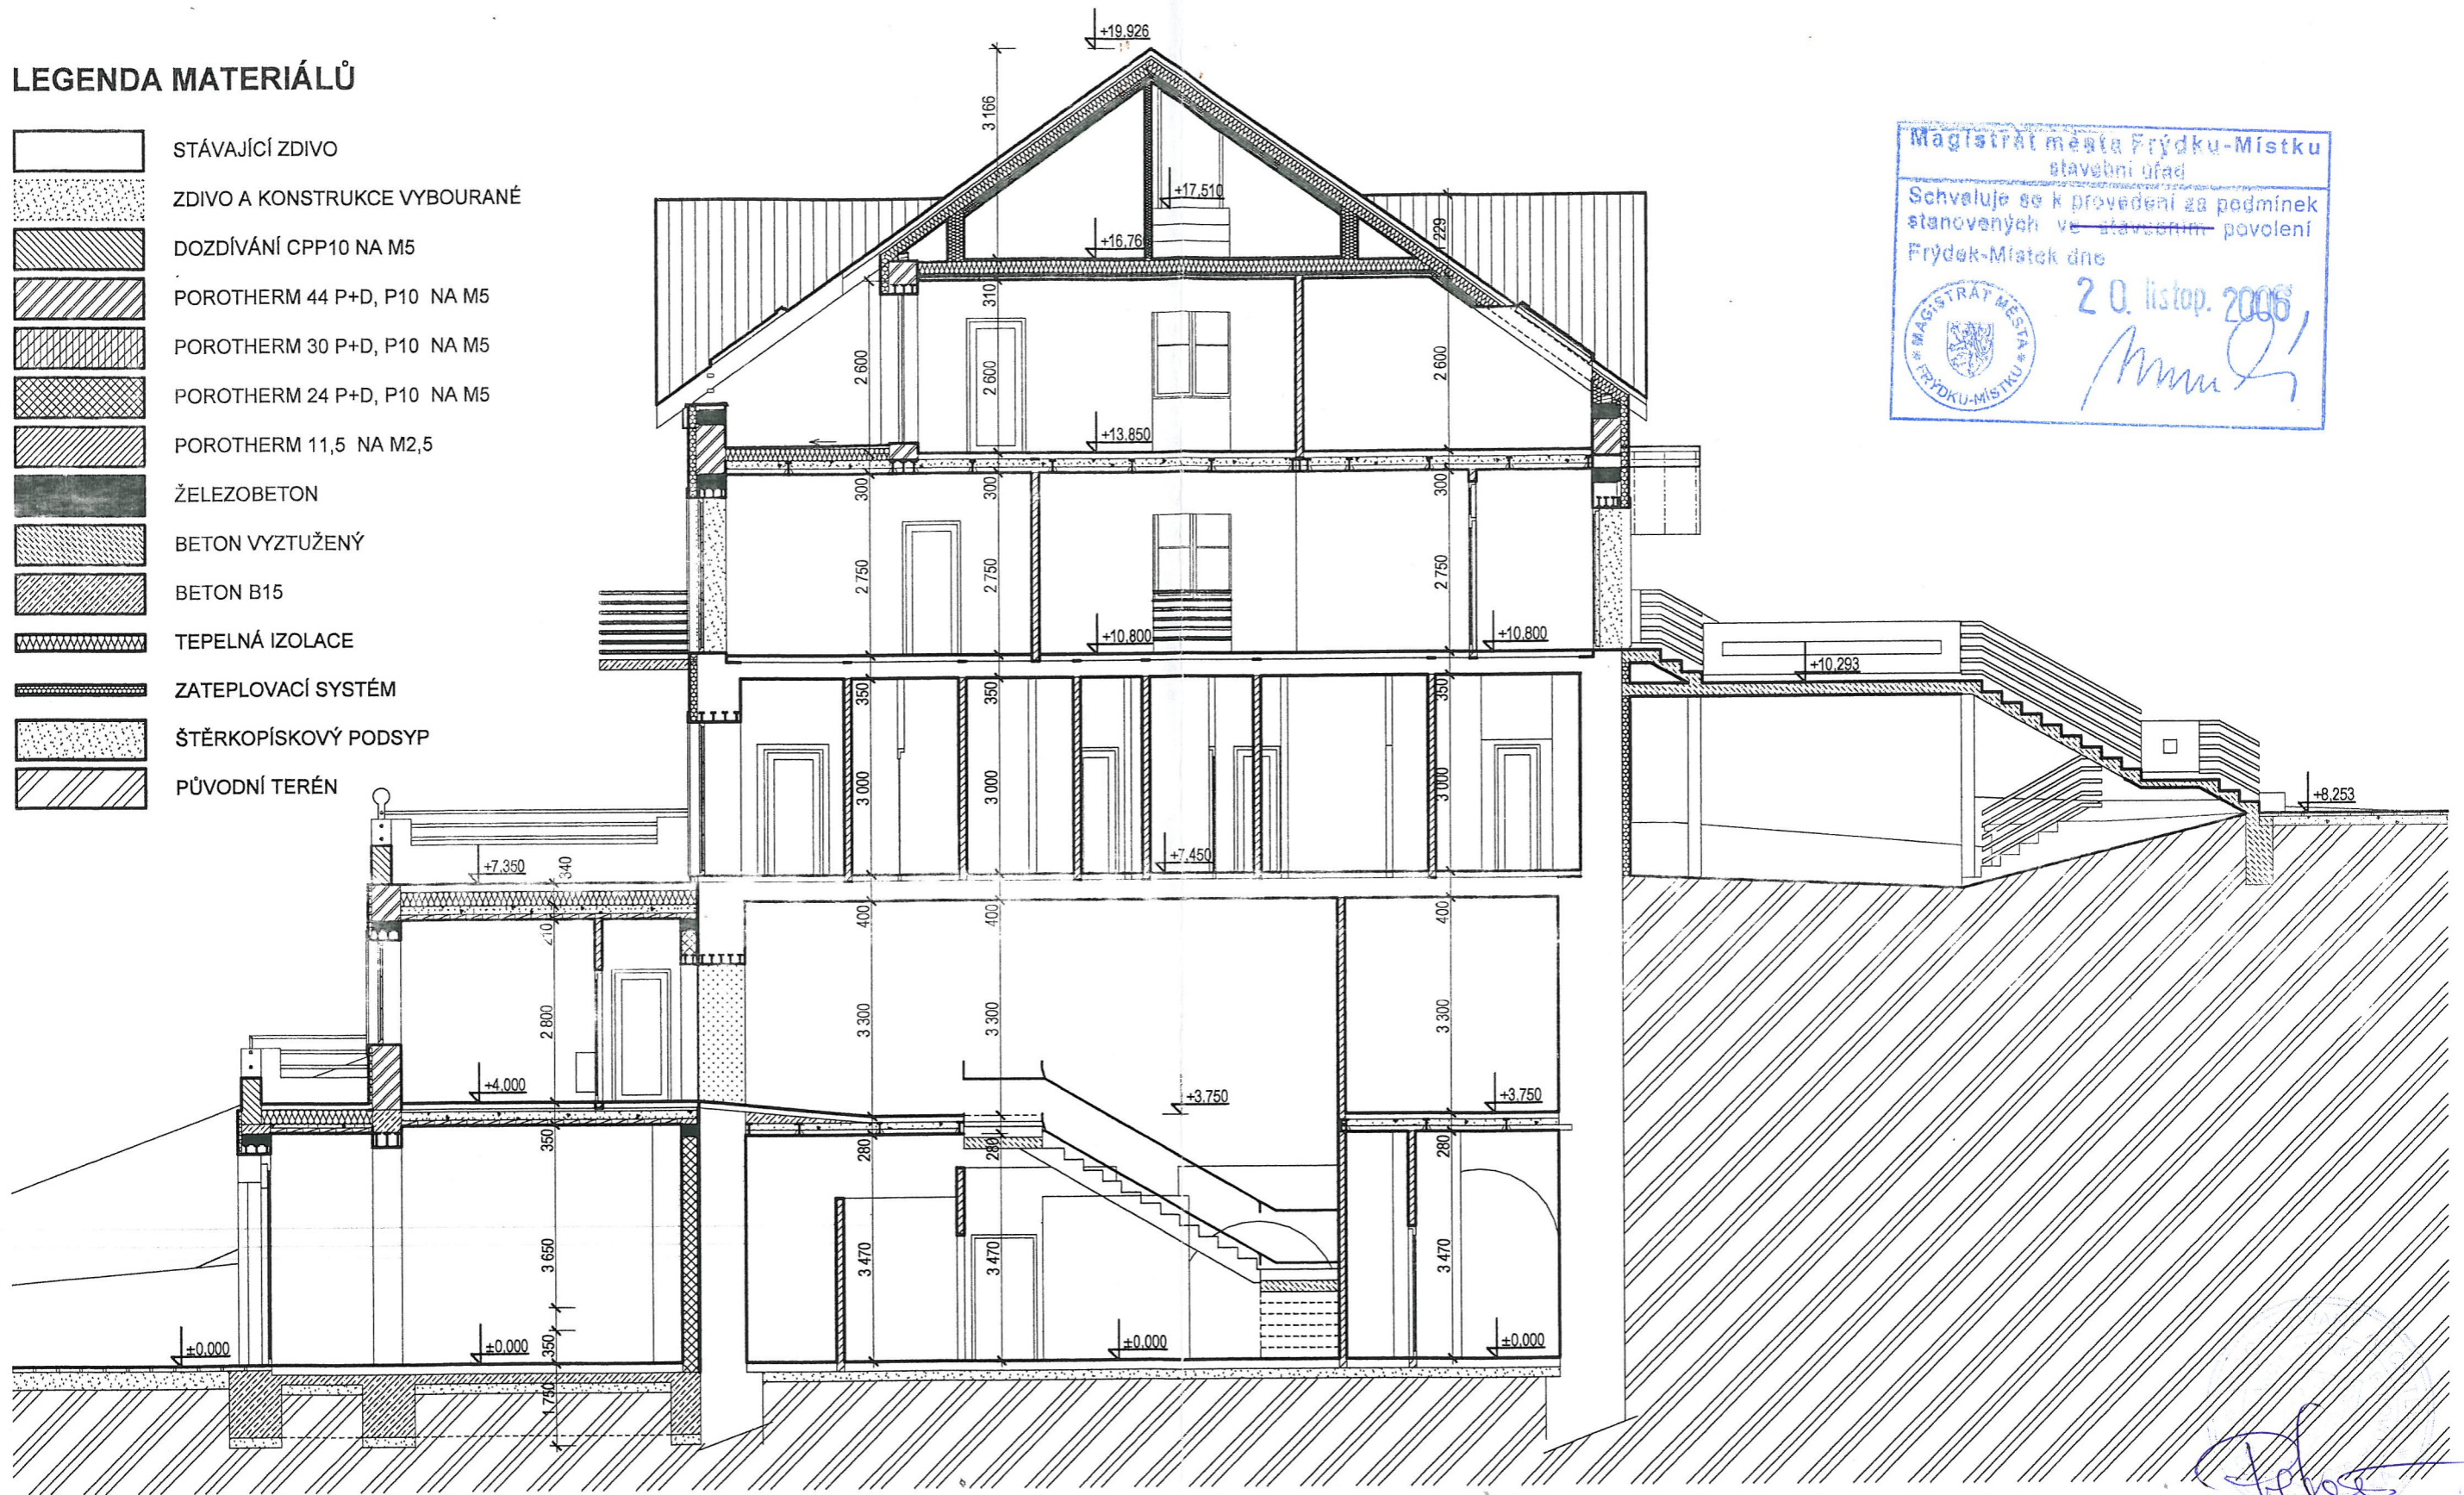



LEGENDA MATERIÁLŮ

-  STÁVAJÍCÍ ZDIVO
-  ZDIVO A KONSTRUKCE VYBOURANÉ
-  DOZDÍVÁNÍ CPP10 NA M5
-  POROTHERM 44 P+D, P10 NA M5
-  POROTHERM 30 P+D, P10 NA M5
-  POROTHERM 24 P+D, P10 NA M5
-  POROTHERM 11,5 NA M2,5
-  ŽELEZOBETON
-  BETON VYZTUŽENÝ
-  BETON B15
-  TEPELNÁ IZOLACE
-  ZATEPLOVACÍ SYSTÉM
-  ŠTĚRKOPÍSKOVÝ PODSYP
-  PŮVODNÍ TERÉN



Magistrát města Frýdku-Místku
stavební úřad
Schvaluje se k provedení za podmínek
stanovených ve stavebním povolení
Frýdek-Místek dne
20. listop. 2006
M. L.

Stavební úpravy objektu bývalé "Ledovny" na ul. TGM, č.p. 1129 ve Frýdku			 ARCHITEKTONICKÁ KANCELÁŘ 738 01 FRÝDEK - MÍSTEK ŘEZNICKÁ 33 tel./fax: 558628495	
Investor : Bytmont F-M, nám. Svobody 1, Frýdek-Místek			Datum	březen 2006
Autor	Zodp. proj.	Projektant	Stupeň	projekt pro SŘ
Ing. arch. Blanka Petrovová	Ing. Jana Dvořáková	Ing. Jana Dvořáková	Číslo zakázky	10/2005
1. Architektonicko-stavební řešení			Měřítko:	č.v. 1.9
Řez A-A			m 1:100	