
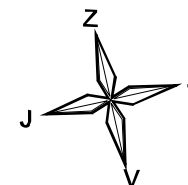



# PROVOZNÍ BUDOVA - PŘÍZEMÍ

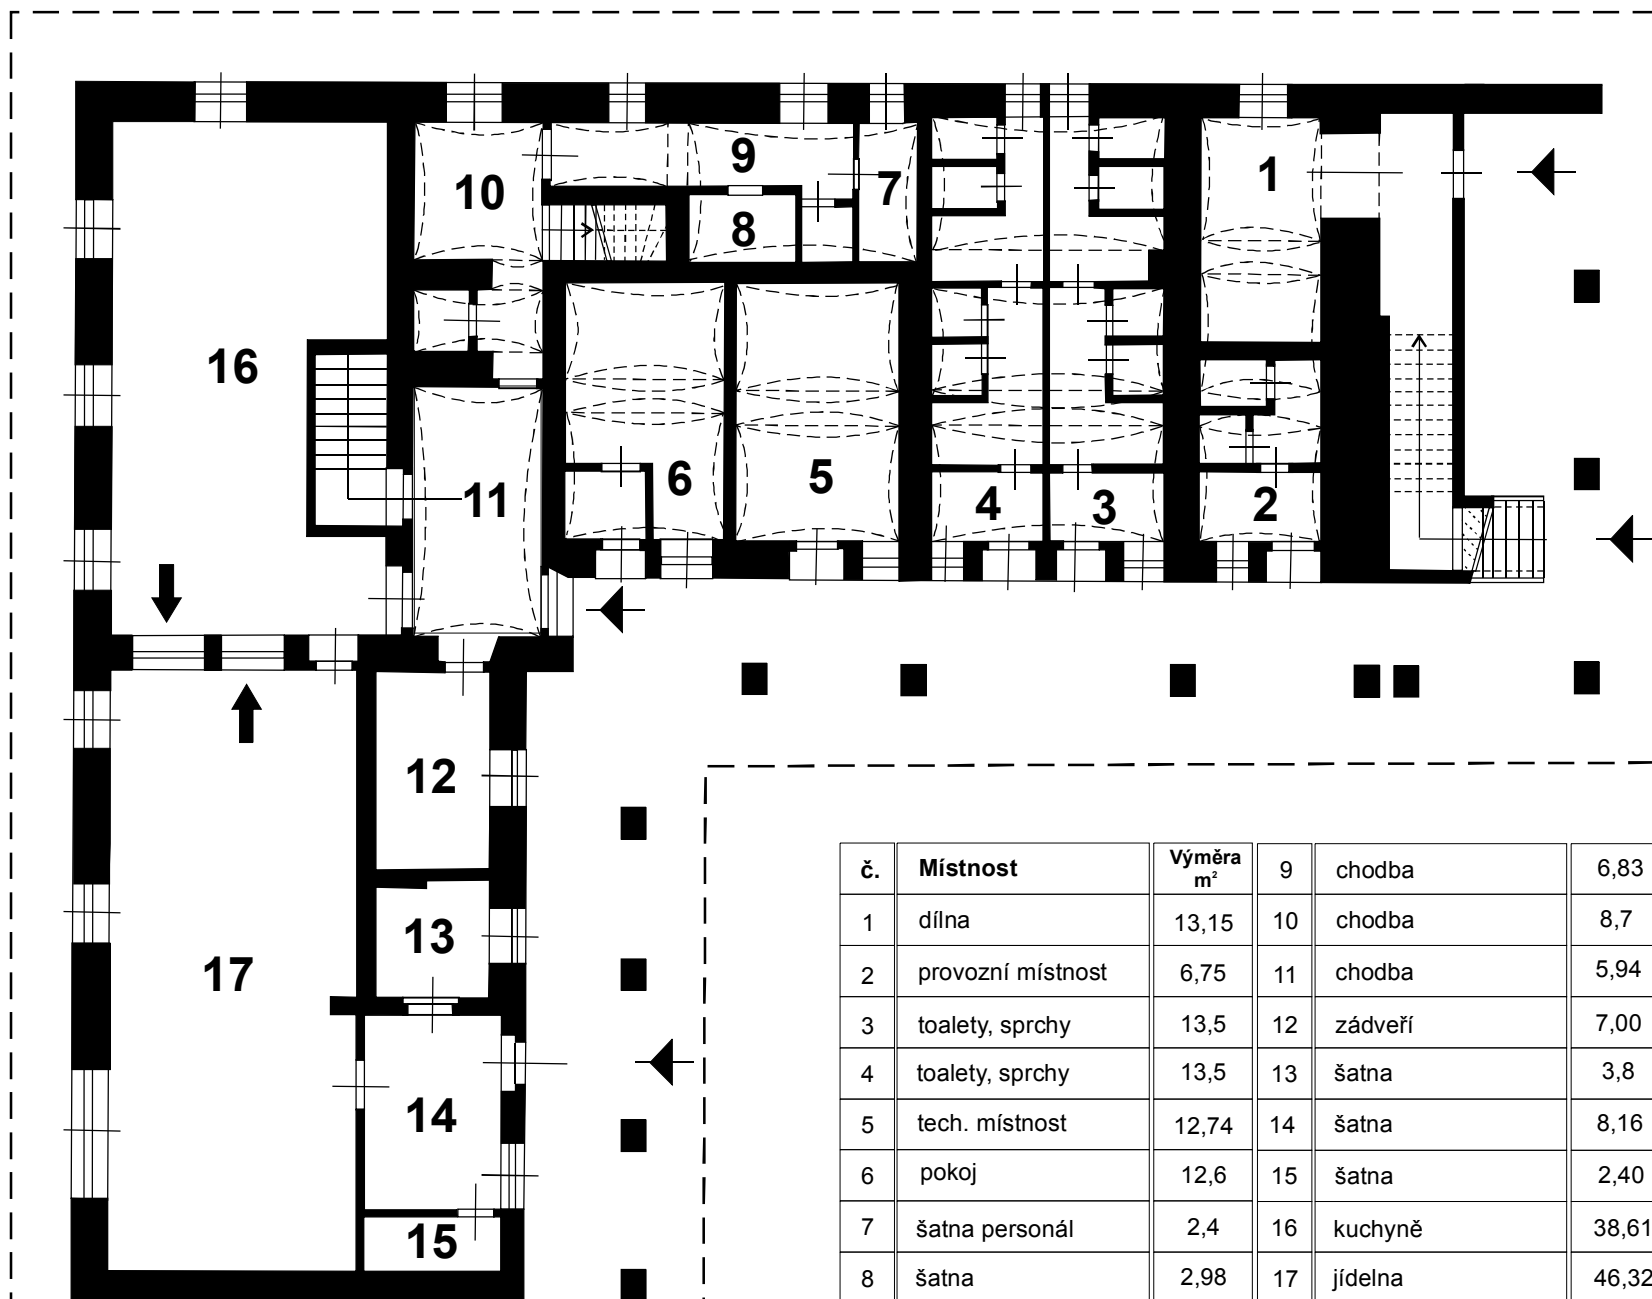

| č. | Místnost          | Výměra<br>m <sup>2</sup> | 9  | 10      | 11    | 12 | 13 | 14 | 15 | 16 | 17 |
|----|-------------------|--------------------------|----|---------|-------|----|----|----|----|----|----|
|    |                   |                          | 9  | chodba  | 6,83  |    |    |    |    |    |    |
| 1  | dílna             | 13,15                    | 10 | chodba  | 8,7   |    |    |    |    |    |    |
| 2  | provozní místnost | 6,75                     | 11 | chodba  | 5,94  |    |    |    |    |    |    |
| 3  | toalety, sprchy   | 13,5                     | 12 | zádveří | 7,00  |    |    |    |    |    |    |
| 4  | toalety, sprchy   | 13,5                     | 13 | šatna   | 3,8   |    |    |    |    |    |    |
| 5  | tech. místnost    | 12,74                    | 14 | šatna   | 8,16  |    |    |    |    |    |    |
| 6  | pokoj             | 12,6                     | 15 | šatna   | 2,40  |    |    |    |    |    |    |
| 7  | šatna personál    | 2,4                      | 16 | kuchyně | 38,61 |    |    |    |    |    |    |
| 8  | šatna             | 2,98                     | 17 | jídélna | 46,32 |    |    |    |    |    |    |

CELKEM 205,38 m<sup>2</sup>


# PROVOZNÍ BUDOVA - 1. PATRO

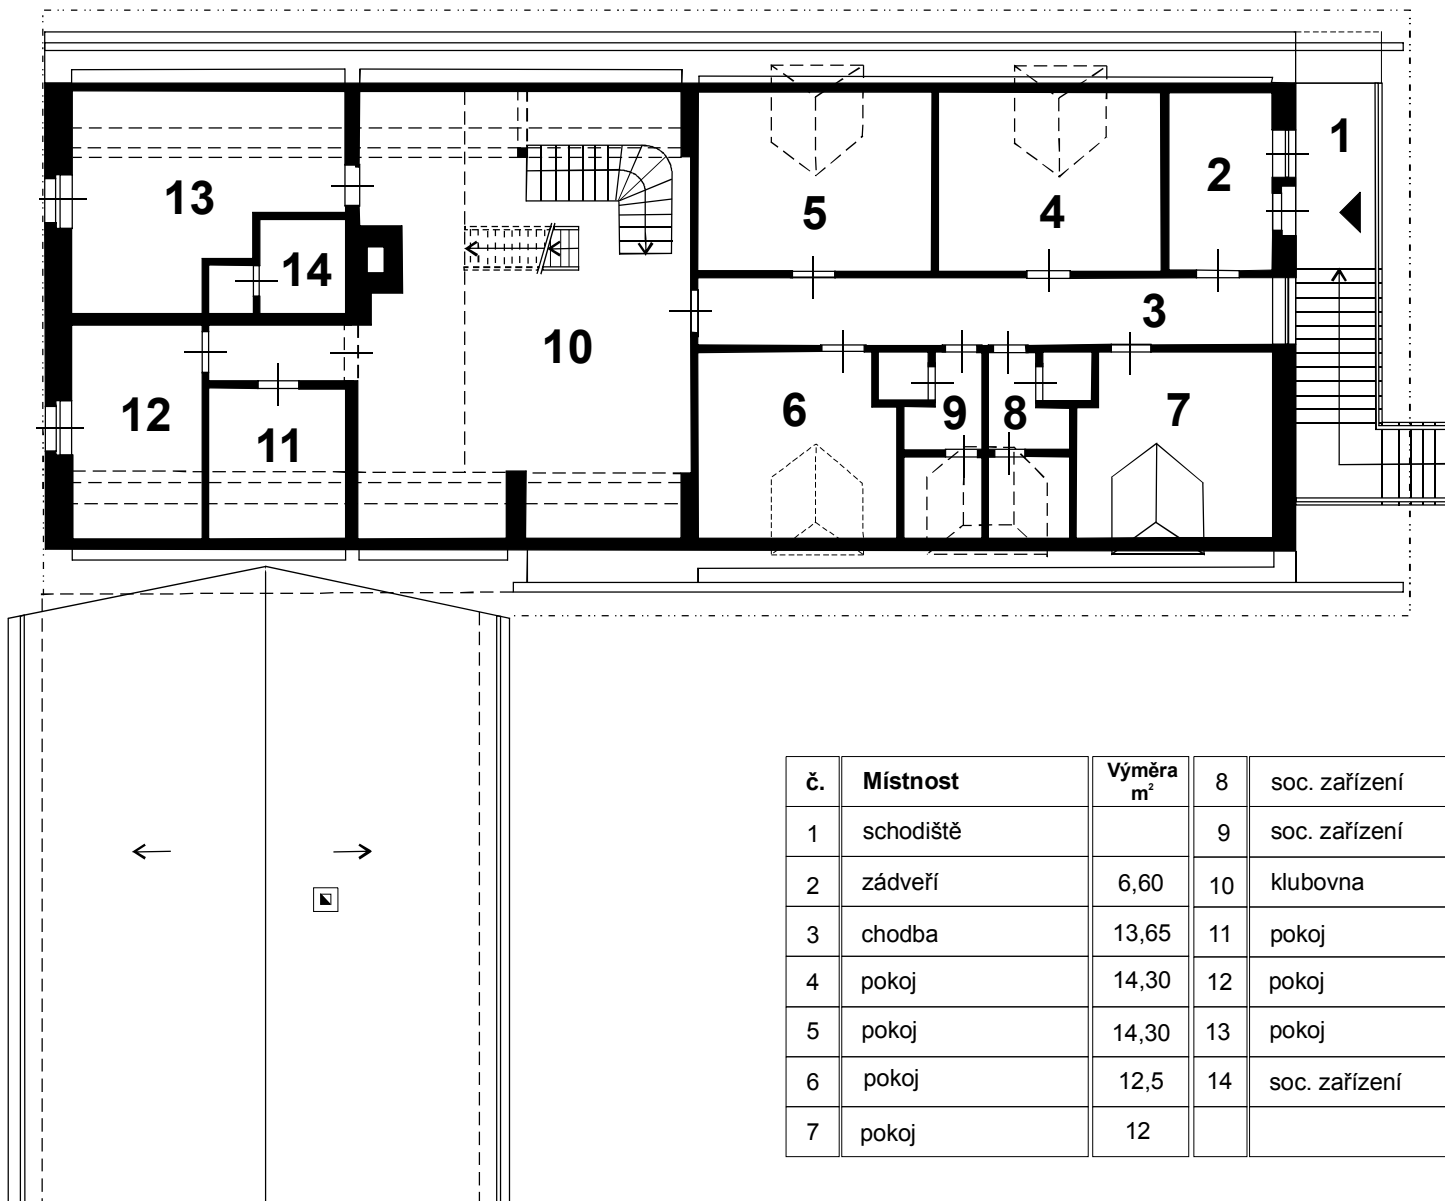

| č. | Místnost  | Výměra<br>m <sup>2</sup> |    |               |       |
|----|-----------|--------------------------|----|---------------|-------|
| 1  | schodiště |                          | 8  | soc. zařízení | 6,00  |
| 2  | zádveří   | 6,60                     | 9  | soc. zařízení | 6,00  |
| 3  | chodba    | 13,65                    | 10 | klubovna      | 52,00 |
| 4  | pokoj     | 14,30                    | 11 | pokoj         | 7,00  |
| 5  | pokoj     | 14,30                    | 12 | pokoj         | 9,60  |
| 6  | pokoj     | 12,5                     | 13 | pokoj         | 11,40 |
| 7  | pokoj     | 12                       | 14 | soc. zařízení | 3,70  |

CELKEM 169,05 m<sup>2</sup>

# PROVOZNÍ BUDOVA - PODKROVÍ

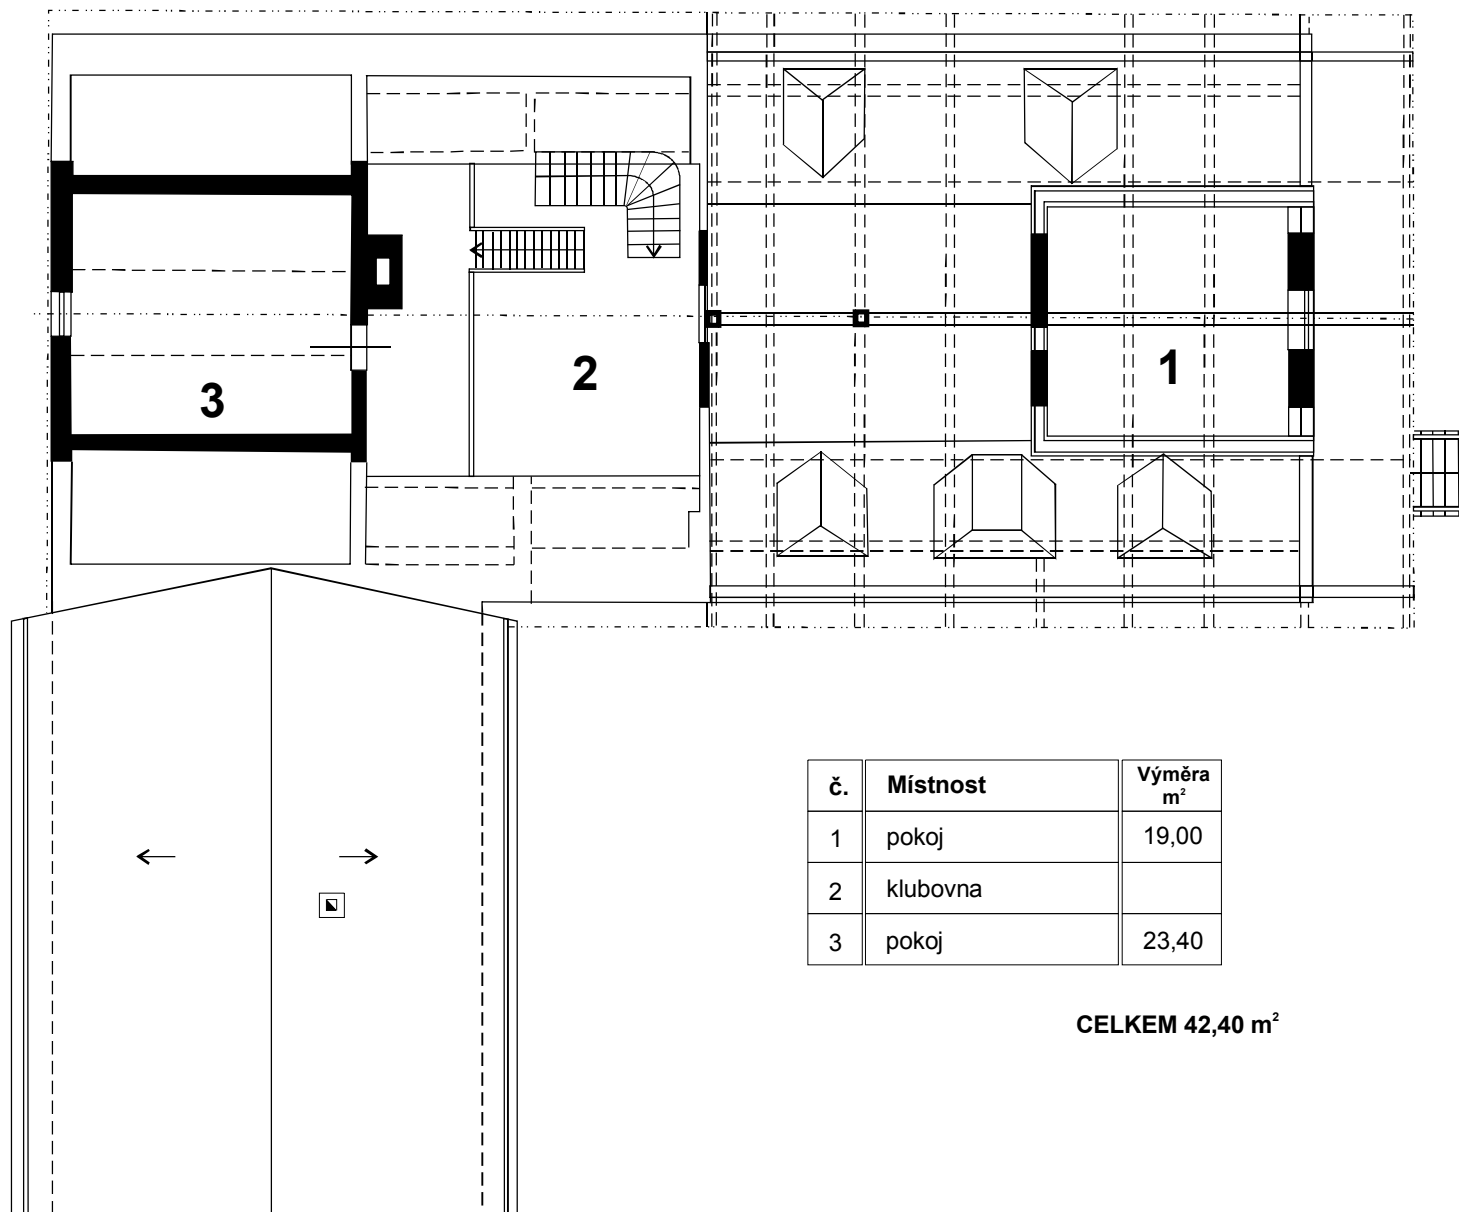

| č. | Místnost | Výměra<br>m <sup>2</sup> |
|----|----------|--------------------------|
| 1  | pokoj    | 19,00                    |
| 2  | klubovna |                          |
| 3  | pokoj    | 23,40                    |

**CELKEM 42,40 m<sup>2</sup>**