


Wohnhaus

ing. Viktor Obratschay Mor. Ostrava uf. matteottiho parc. č. 2309
4

Re. Nr. 16

Kellergeschoß

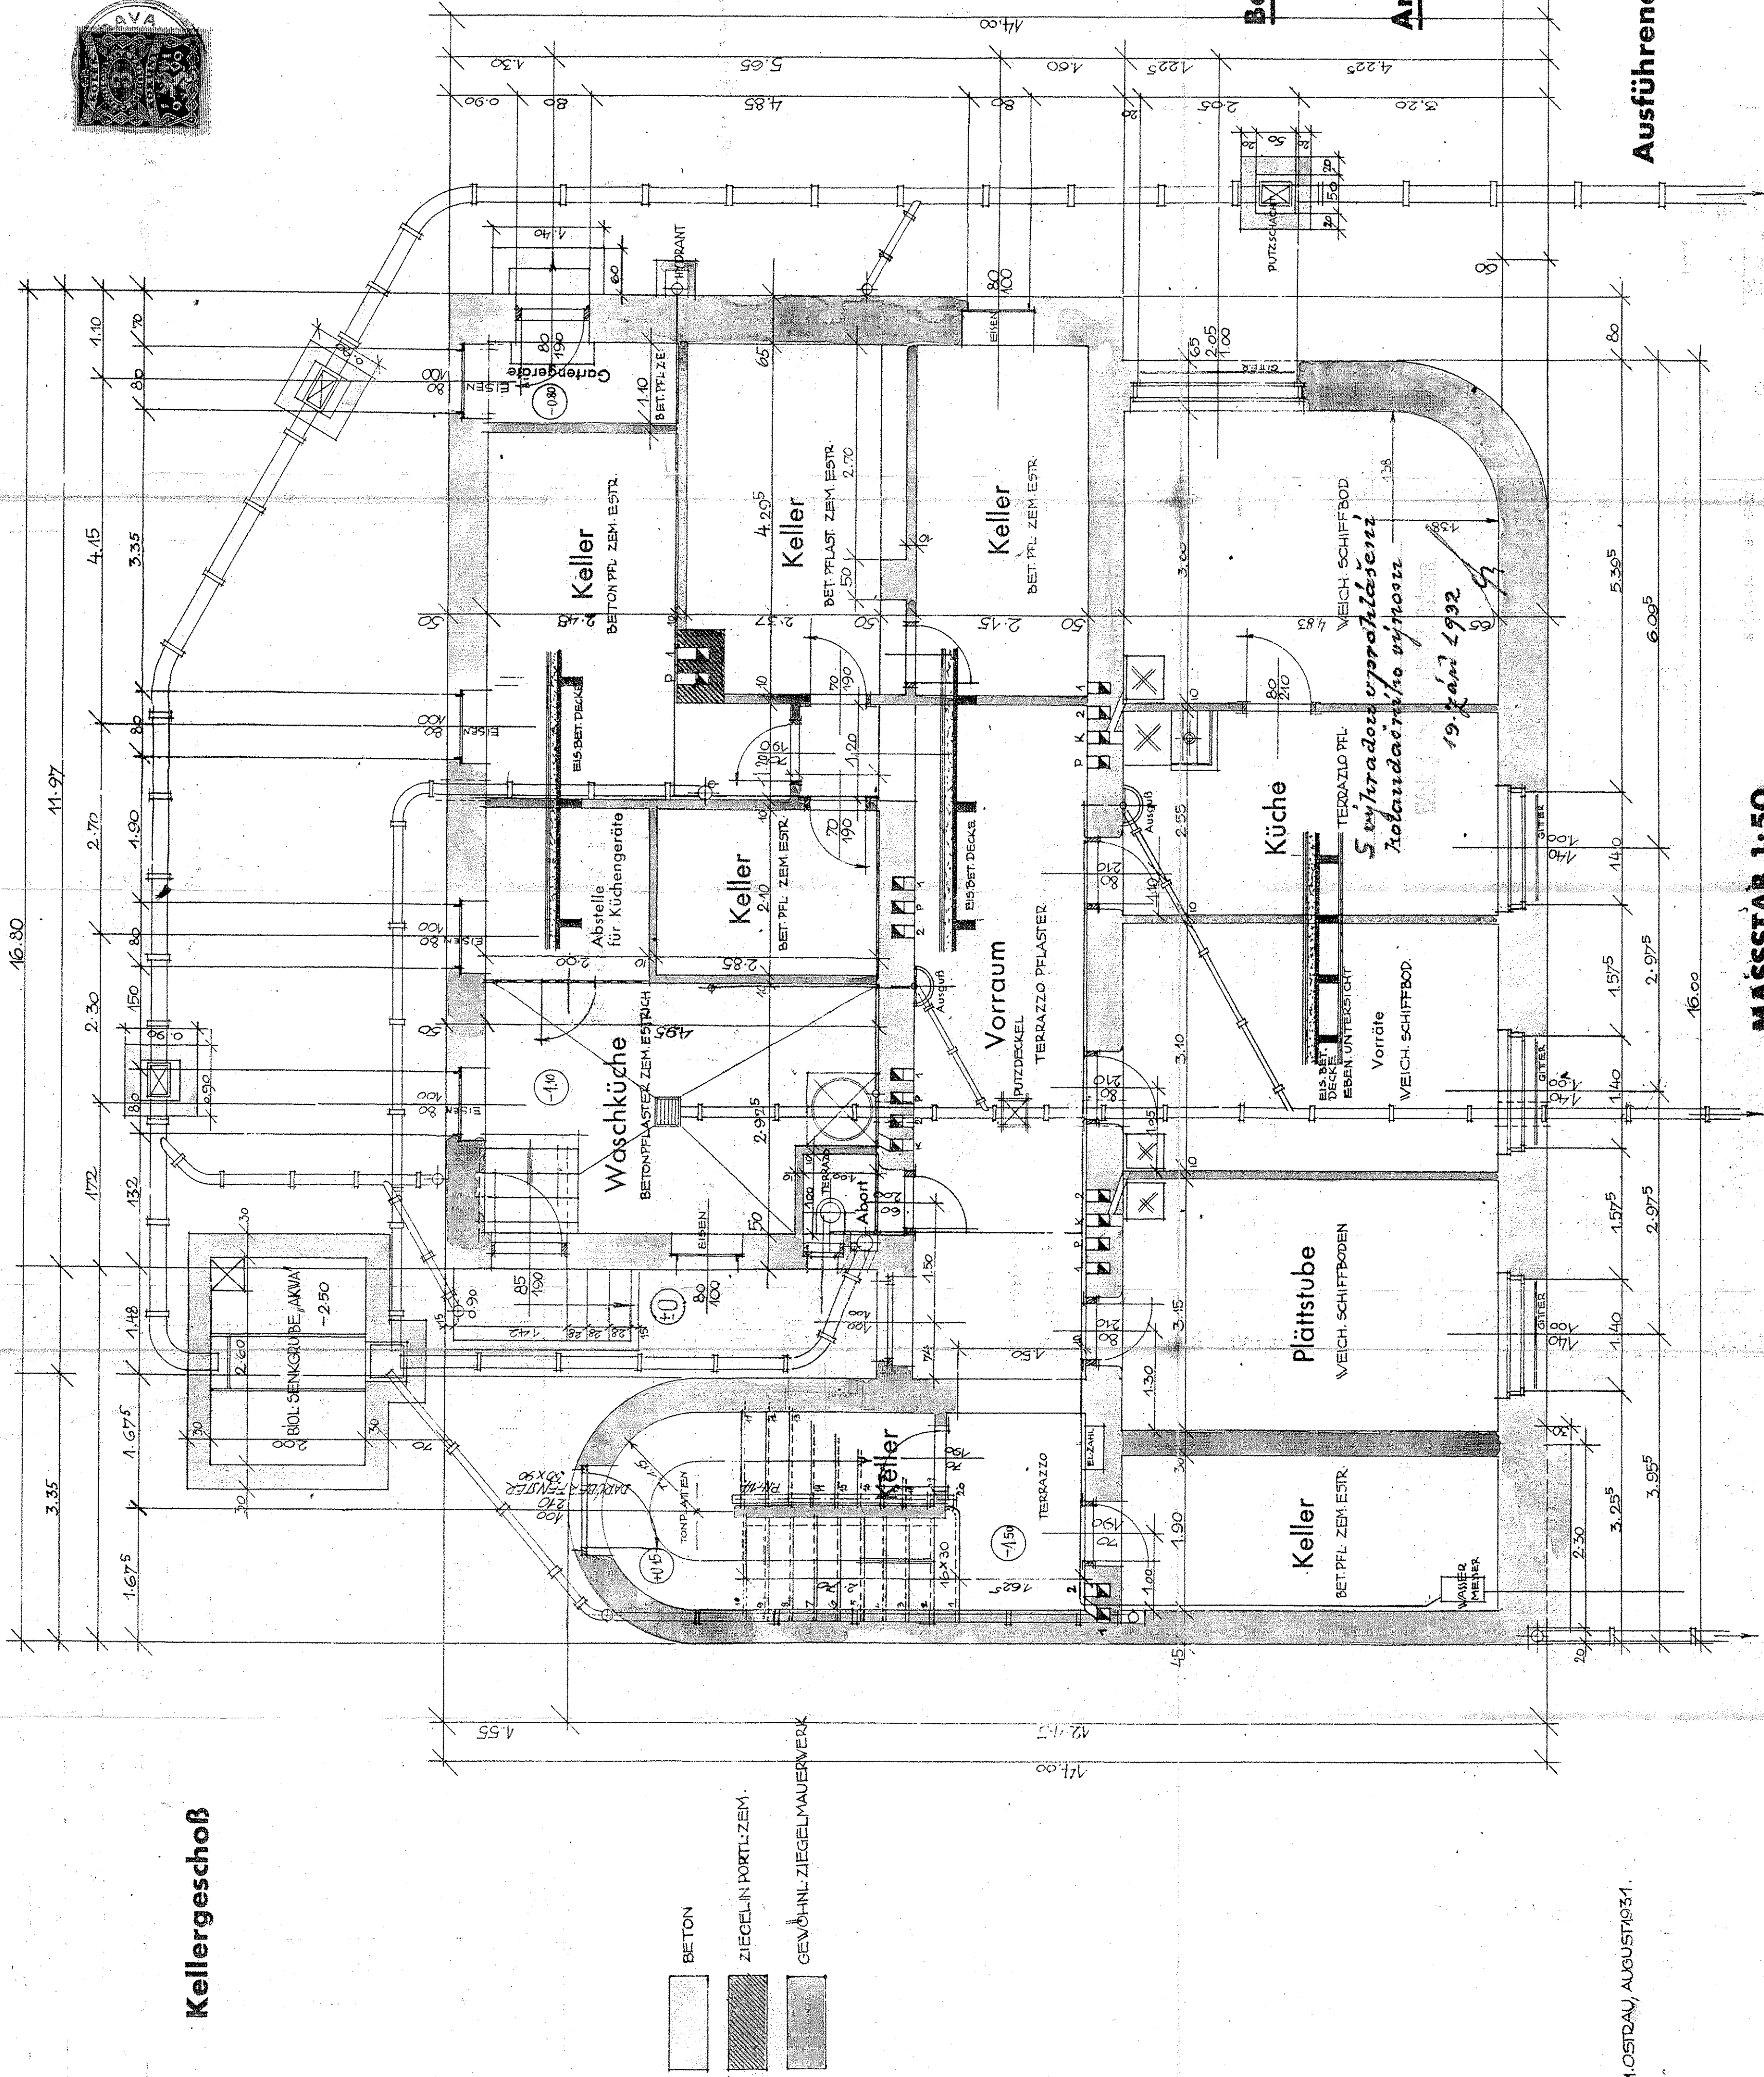

Bauherr

Ing. V. Obratschay

Architekt

Ing. Fr. Knobloch
M. Ostrava

M. Ostrava, August 1931.

Ausführender
Ing. Rudolf Trampler
Civilni inženýr a stavitel
Mozavská Ostrava

MAßSTAB 1:50